


PLANTA BAJA



PLANTA ALTA

NOTA IMPORTANTE:
Todas la medidas y niveles se verificarán en obra -
Se considera nivel 0.00 al nivel de piso de la herreroteca,
debido a que se debe mantener este nivel igual que el
nivel de piso del depósito -

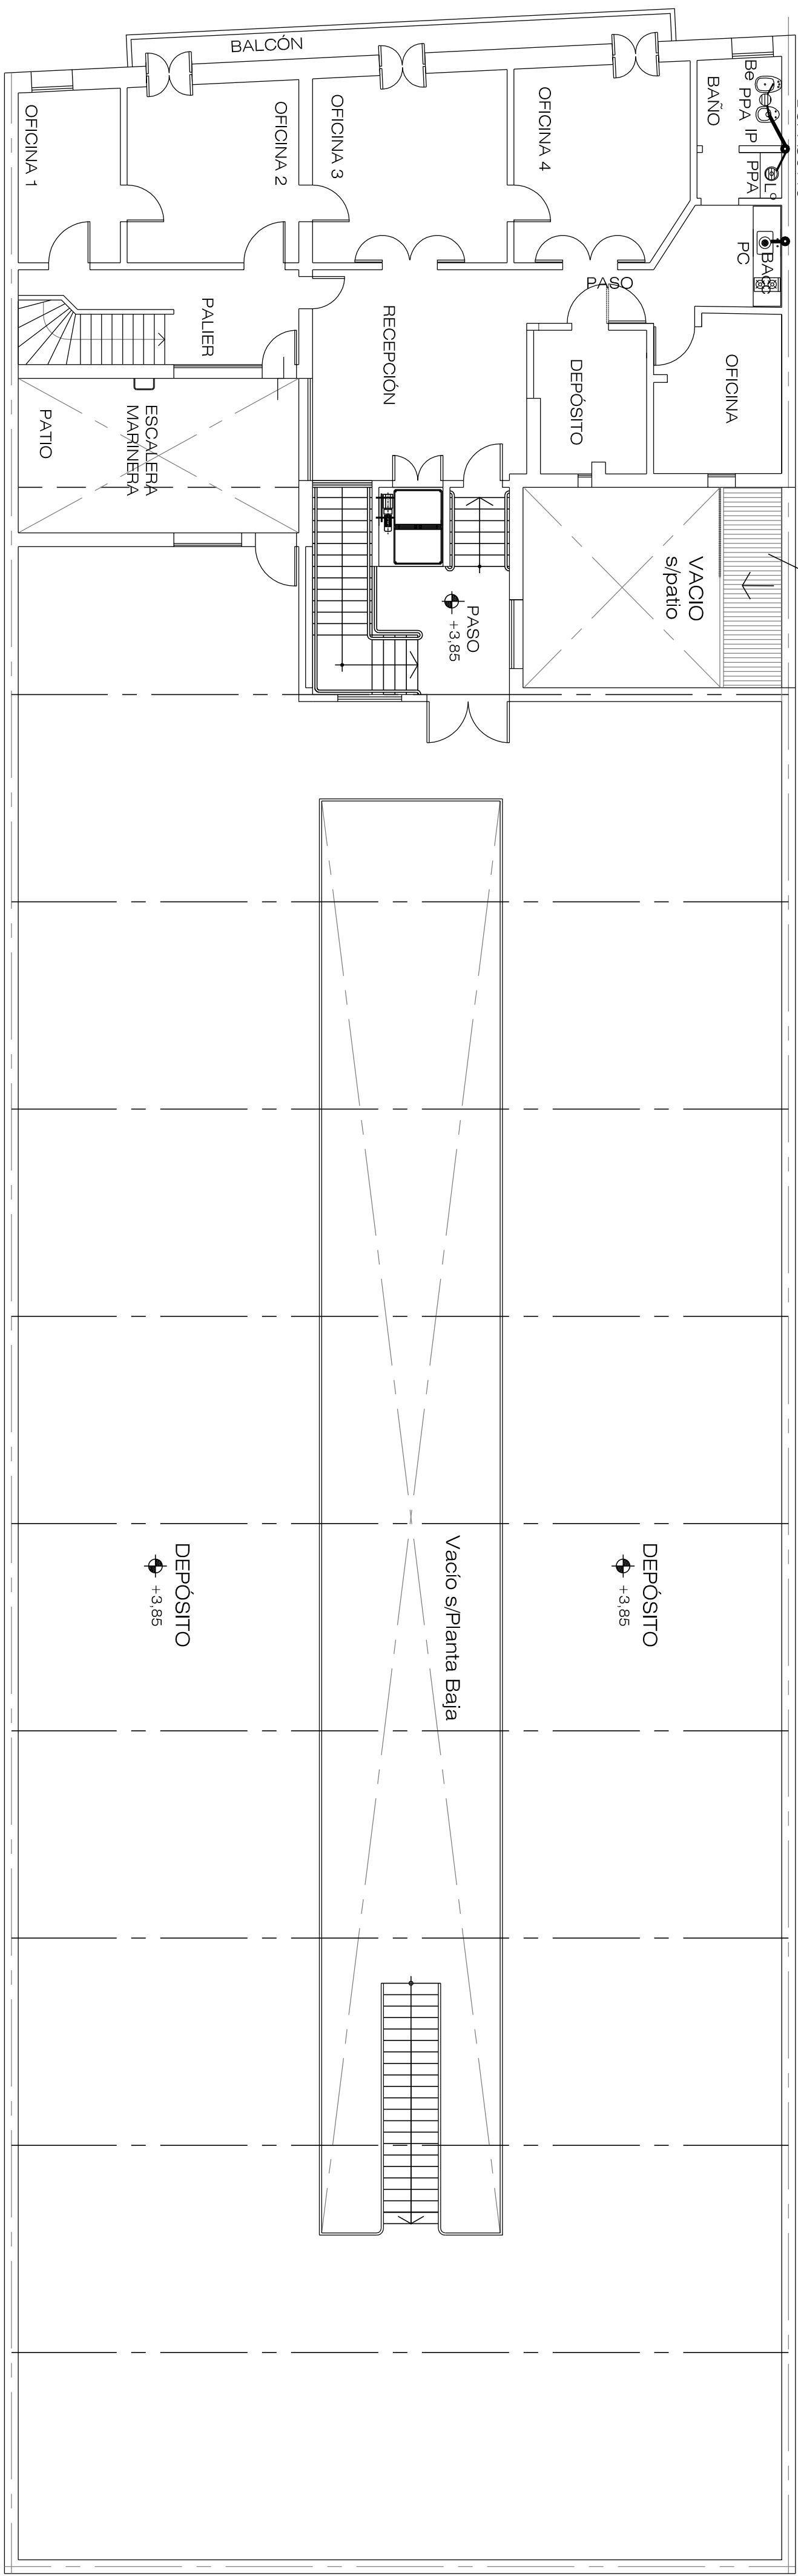

DIPAI
Departamento de Infraestructura y Planificación
Unidad de Gestión Sanitaria
Calle Francia 2351/55 - Santa Fe
Provincia de Córdoba
Córdoba, Argentina

DIRECCIÓN PROVINCIAL: Ing. VIANEY PAUL
SUBDIRECCIÓN PROVINCIAL DE PROYECTOS:
SUBDIRECCIÓN DE PROYECTOS:
Ing. Ricardo Palma
PROYECTO:
COSTA INGENIEROS:
COSTA INGENIEROS:

OBJETO:
REFUNCIÓN Y RECONSTRUCCIÓN DEL
ARCHIVO GENERAL DE LA
PROVINCIA
Calle Francia 2351/55 - Santa Fe
Provincia de Córdoba
Córdoba, Argentina

PLANO:
PLANTA INSTALACIÓN
SANITARIA (CÓRDA)

ESCALA:
1:100

08