


LEYENDA:

- NIVEL ACABADO
- NIVEL EN LOSA
- NIVEL ACABADO
- NIVEL EN LOSA
- DEL CORTE
- PUNTO
- ESTRUCTURA
- ALBAÑILERIA

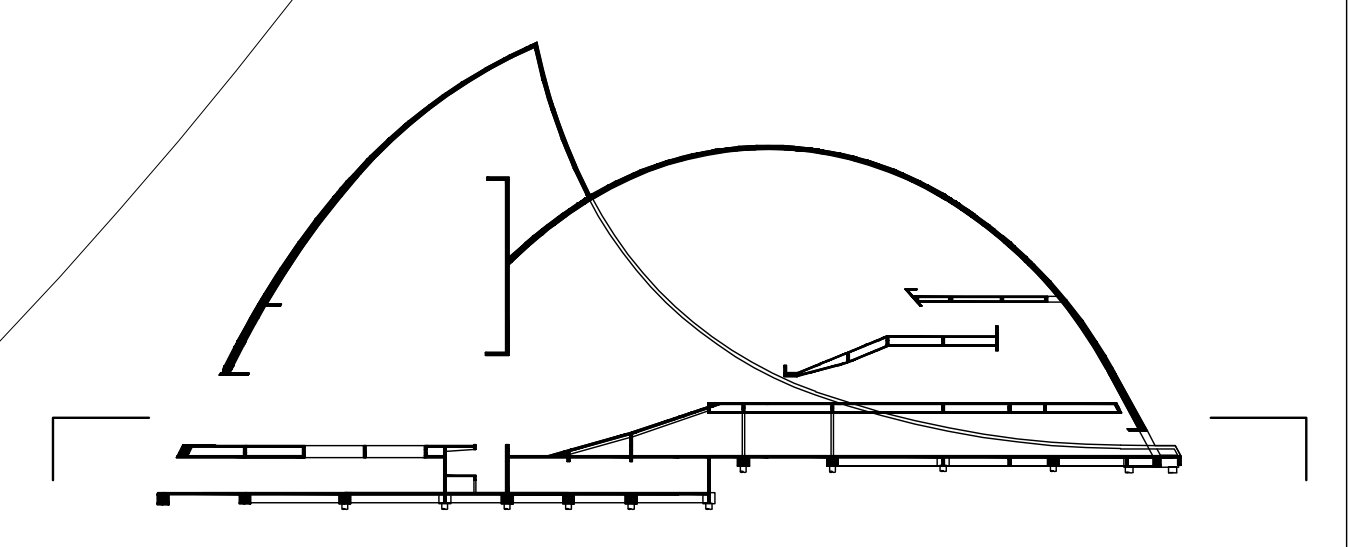

PLANO DE REFERENCIA, NO SERÁ TENIDO EN CUENTA PARA LA COTIZACIÓN.	
UNIDAD PROVINCIAL SECRETARÍA DE PROYECTOS ESPECIALES	OBRA: PUERTO DE LA MÚSICA PROYECTO: TECNOLOGÍA TEATRAL
U.E.P.A. UNIDAD EJECUTORA PROYECTO ARQUITECTURA	PLANO: PLANTA BAJA REVISOR: OBR: 08 08 2018 ESCALA: 1:100 Pag. TT 01-02-03-04-05-06-07
GOBIERNO DE SANTA FE MINISTERIO DE OBRAS PÚBLICAS Y VIVIENDA	
TT 01	