



PLANTA BAJA
SECTOR ATENCIÓN AL PÚBLICO
escala 1:75

REFERENCIAS:


- L01 ARTEFACTO "L01" ILUMINACIÓN TIPO PLAFÓN 20x20cm ACRÍLICO BLANCO. LED 18w.
- L02 ARTEFACTO "L02" PROYECTOR LUZ EFECTO BIDIRECCIONAL PARA COLOCAR EN COLUMNAS.
- L03 "LÍNEA" DE ARTEFACTOS SUSPENDIDOS CON CABLES DE ACERO, MONTADOS EN TUBO Fe80/60/2mm. "L03" ILUMINACIÓN TIPO TUBO FLUORESCENTE DE LED 120x5cm LED 18w. h: 2,50 mts.
- L04 PLAFÓN. CAMPANA CIEGA (HAZ DE LUZ DIRECTA HACIA ABAJO) h: 4,00 mts.
- L05 CARTEL TIPO BACK LIGHT 3,50 X 0,70 MTS. CON TRANSLUMINADO LED Y SENSOR FOTOVOLTAICO.
- L06 TIRA DE LED PARA EXTERIORES

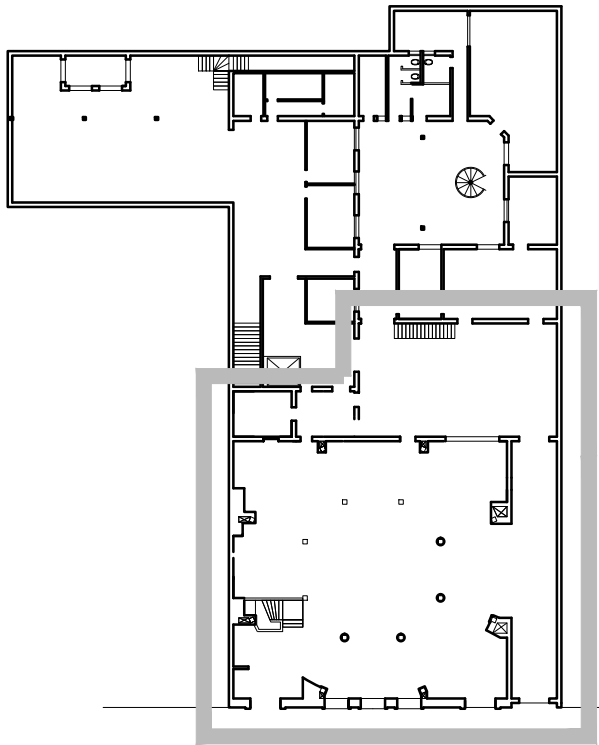

PLANTA BAJA
ESCALA 1:500

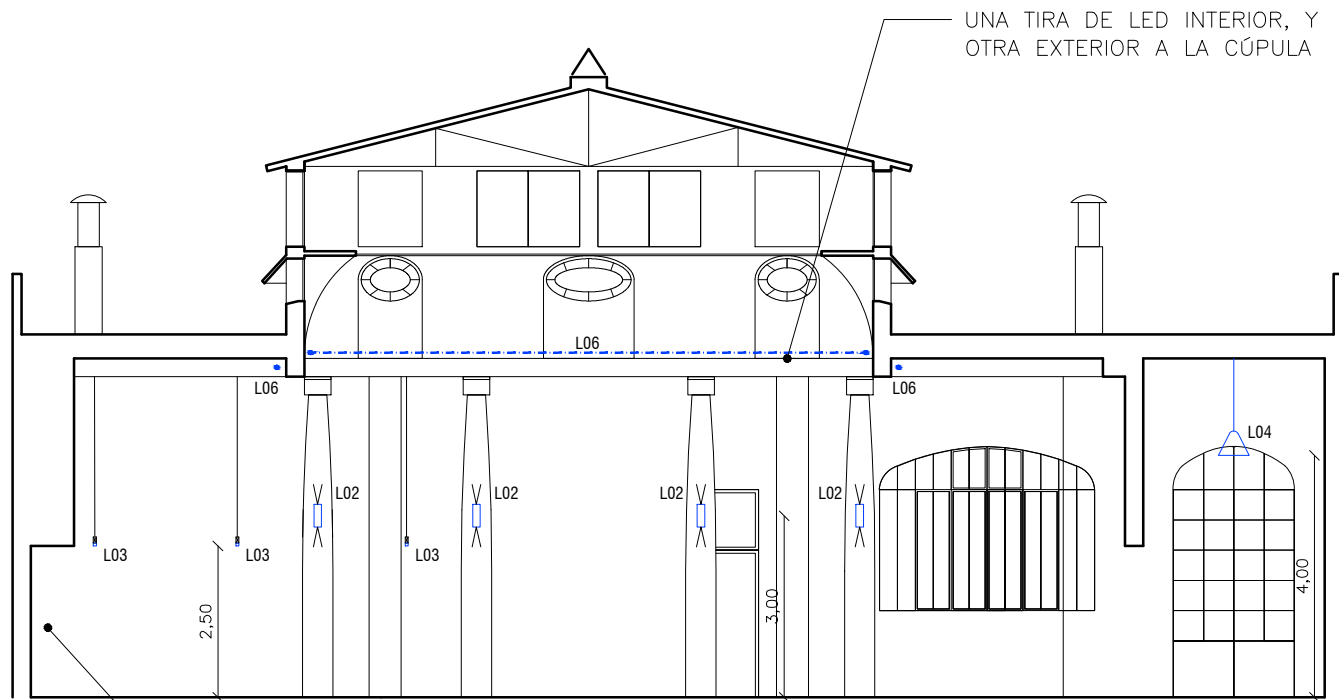

CORTE TRANSVERSAL
ESCALA 1:250

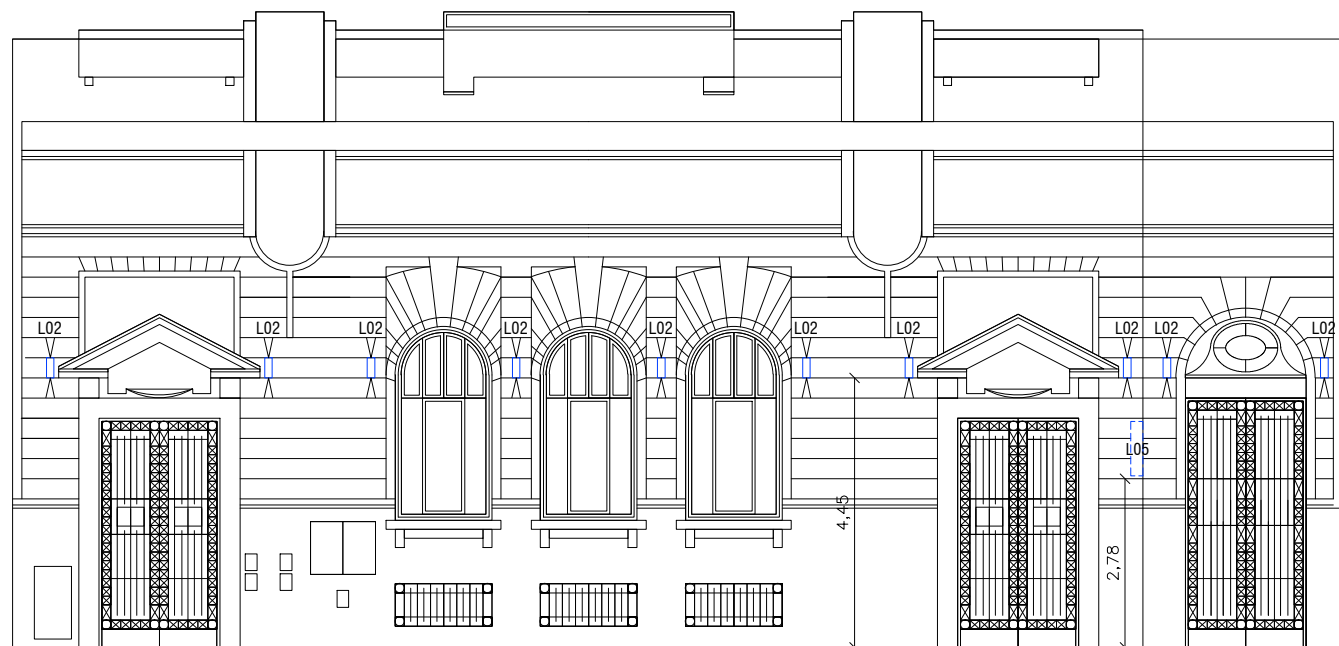

FACHADA
ESCALA 1:250

PROVINCIA DE SANTA FE

MINISTERIO DE INFRAESTRUCTURA, SERVICIOS PÚBLICOS Y HÁBITAT

SECRETARÍA DE ARQUITECTURA Y OBRAS PÚBLICAS

ARQ. LETICIA BATTAGLIA

DIRECTOR PROVINCIAL DE ARQUITECTURA E INGENIERÍA

ARQ. DAMIÁN ELASKAR

DIRECTOR GENERAL

ARQ. CARLOS BARDUCCO

SUBDIRECTOR DE PROYECTO

Arq. Silvia Erb

COORDINADOR DE PROYECTO

Arq. José Rabasedas

PROYECTISTA

Di.P.A.I.

OBRA

Reparaciones Edificio
Registro Civil, sede Rosario,
Provincia de Santa Fe.

DOC. DE PROYECTO

UBICACIÓN

calle Salta 2752, Rosario.

ARCHIVO

03 Proyecto Registro Civil Rosario.dwg

ESPECIALIDAD

INSTALACIÓN ELÉCTRICA

PLANO

PROYECTO ILUMINACIÓN

FECHA 21/09/2021

ESCALA 1:75

REVISIÓN 00

DENOMINACIÓN

IEL-01

Todas las medidas se verificarán en obra