


SECTOR BAÑO PERSONAL
escala 1:50


BAÑO PMR PERSONAL
escala 1:50

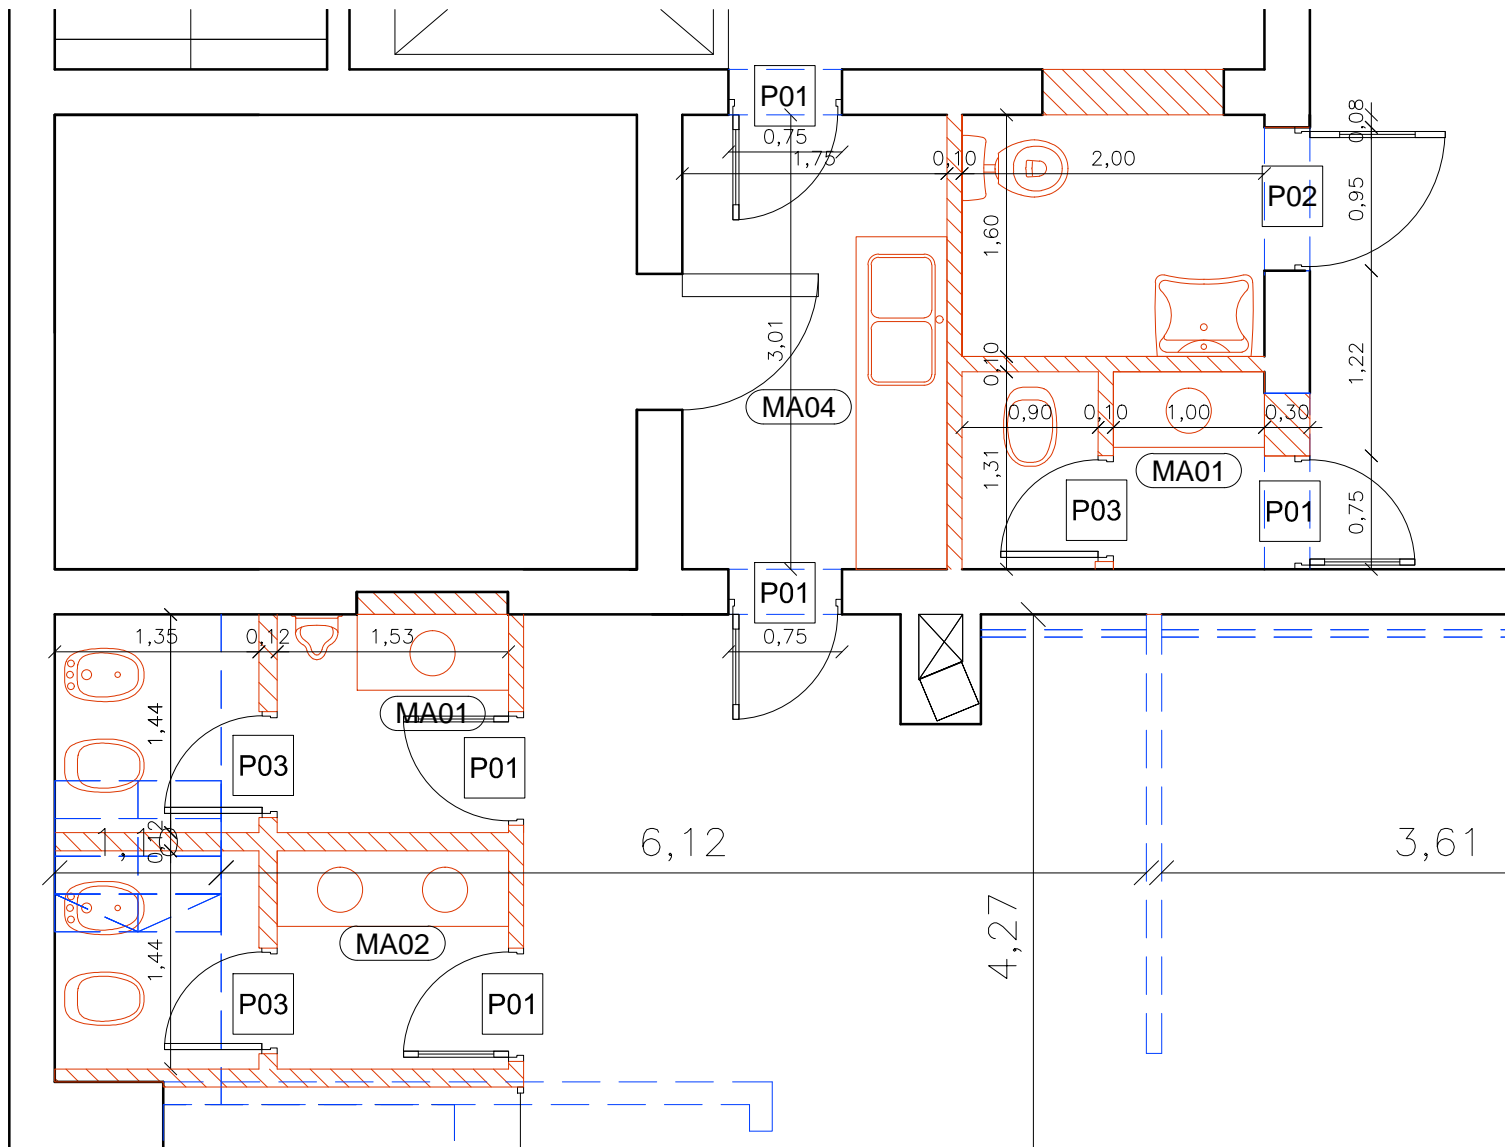

SECTOR BAÑOS PERSONAL
escala 1:50

SECTOR OFFICE PERSONAL
escala 1:50

SECTOR BAÑOS PÚBLICO
escala 1:50

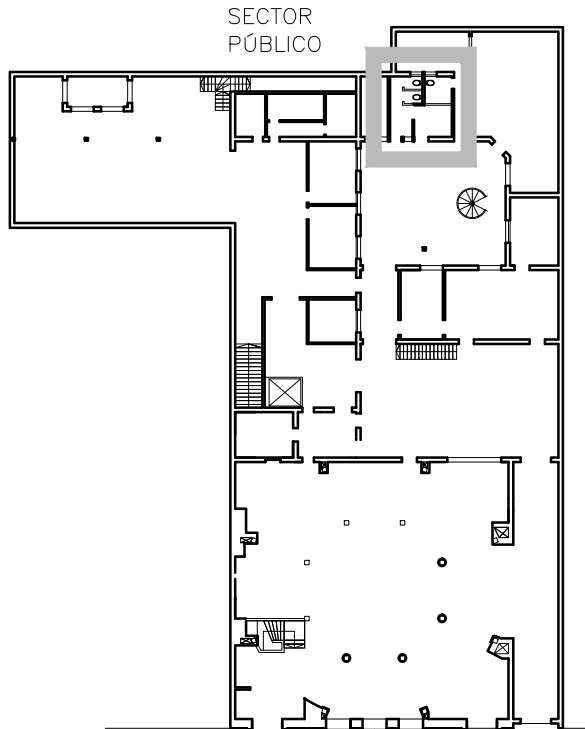

PLANTA DE UBICACIÓN
escala 1:500

REFERENCIAS ABERTURAS
Y CARPINTERÍAS:

A01 ABERTURAS DE
ALUMINIO Y VIDRIO

P03 PUERTAS PLACA CON
MARCO ALUMINIO


MA01 MESADA, BAJOMESADA
Y ALACENA

REFERENCIAS:

— — — MAMPOSTERÍA
— — — DEMOLICIÓN y RETIRO

/// MAMPOSTERÍA NUEVA
DE LADRILLOS HUECOS
CERÁMICOS

/// COLOCAR GRANITO
NACIONAL EN FACHADA.
h: 1,05mts

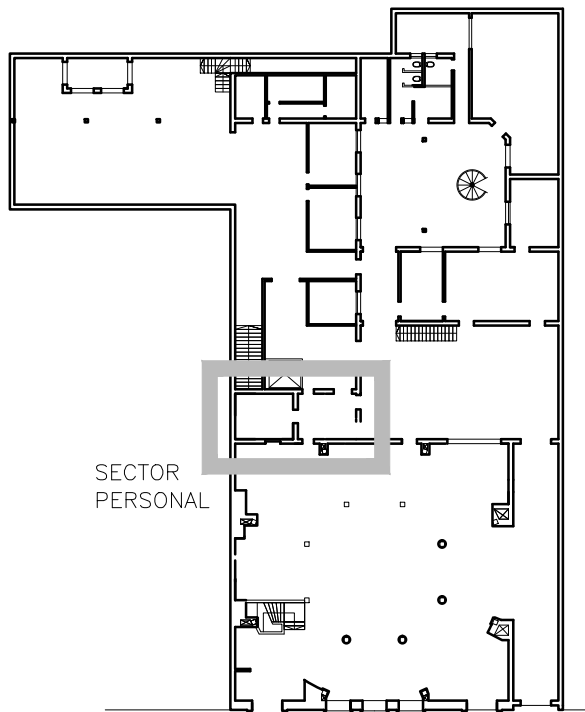

PLANTA DE UBICACIÓN
escala 1:500

PROVINCIA
DE SANTA FE

MINISTERIO DE INFRAESTRUCTURA,
SERVICIOS PÚBLICOS Y HÁBITAT

SECRETARÍA DE ARQUITECTURA
Y OBRAS PÚBLICAS

ARQ. LETICIA BATTAGLIA

DIRECTOR PROVINCIAL DE
ARQUITECTURA E INGENIERÍA

ARQ. DAMIÁN ELASKAR

DIRECTOR GENERAL

ARQ. CARLOS BARDUCCO

SUBDIRECTOR DE PROYECTO

Arq. Silvia Erb

COORDINADOR DE PROYECTO

Arq. José Rabasedas

PROYECTISTA


Di.P.A.I.

OBRA

Reparaciones Edificio
Registro Civil, sede Rosario,
Provincia de Santa Fe.

DOC. DE PROYECTO

UBICACIÓN

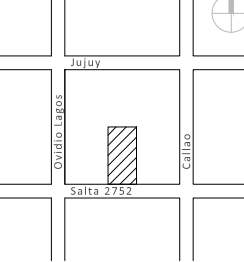

calle Salta 2752, Rosario.

ARCHIVO
03 Proyecto Registro Civil Rosario.dwg

ESPECIALIDAD
ALBAÑILERÍA, REP. Y PINTURA.

PLANO
PLANTA BAJA
DESARROLLO NÚCLEOS HÚMEDOS

AUTOR
DiPAI, Rosario.

FECHA 21/09/2021 ESCALA 1:50 REVISIÓN 00

DENOMINACIÓN

ALB-05

Todas las medidas se verificarán en obra