


OFFICE DE LIMPIEZA  
escala 1:50

SECTOR BAÑO PERSONAL  
escala 1:50

BAÑO PMR PERSONAL  
escala 1:50

SECTOR BAÑOS PÚBLICO  
escala 1:50

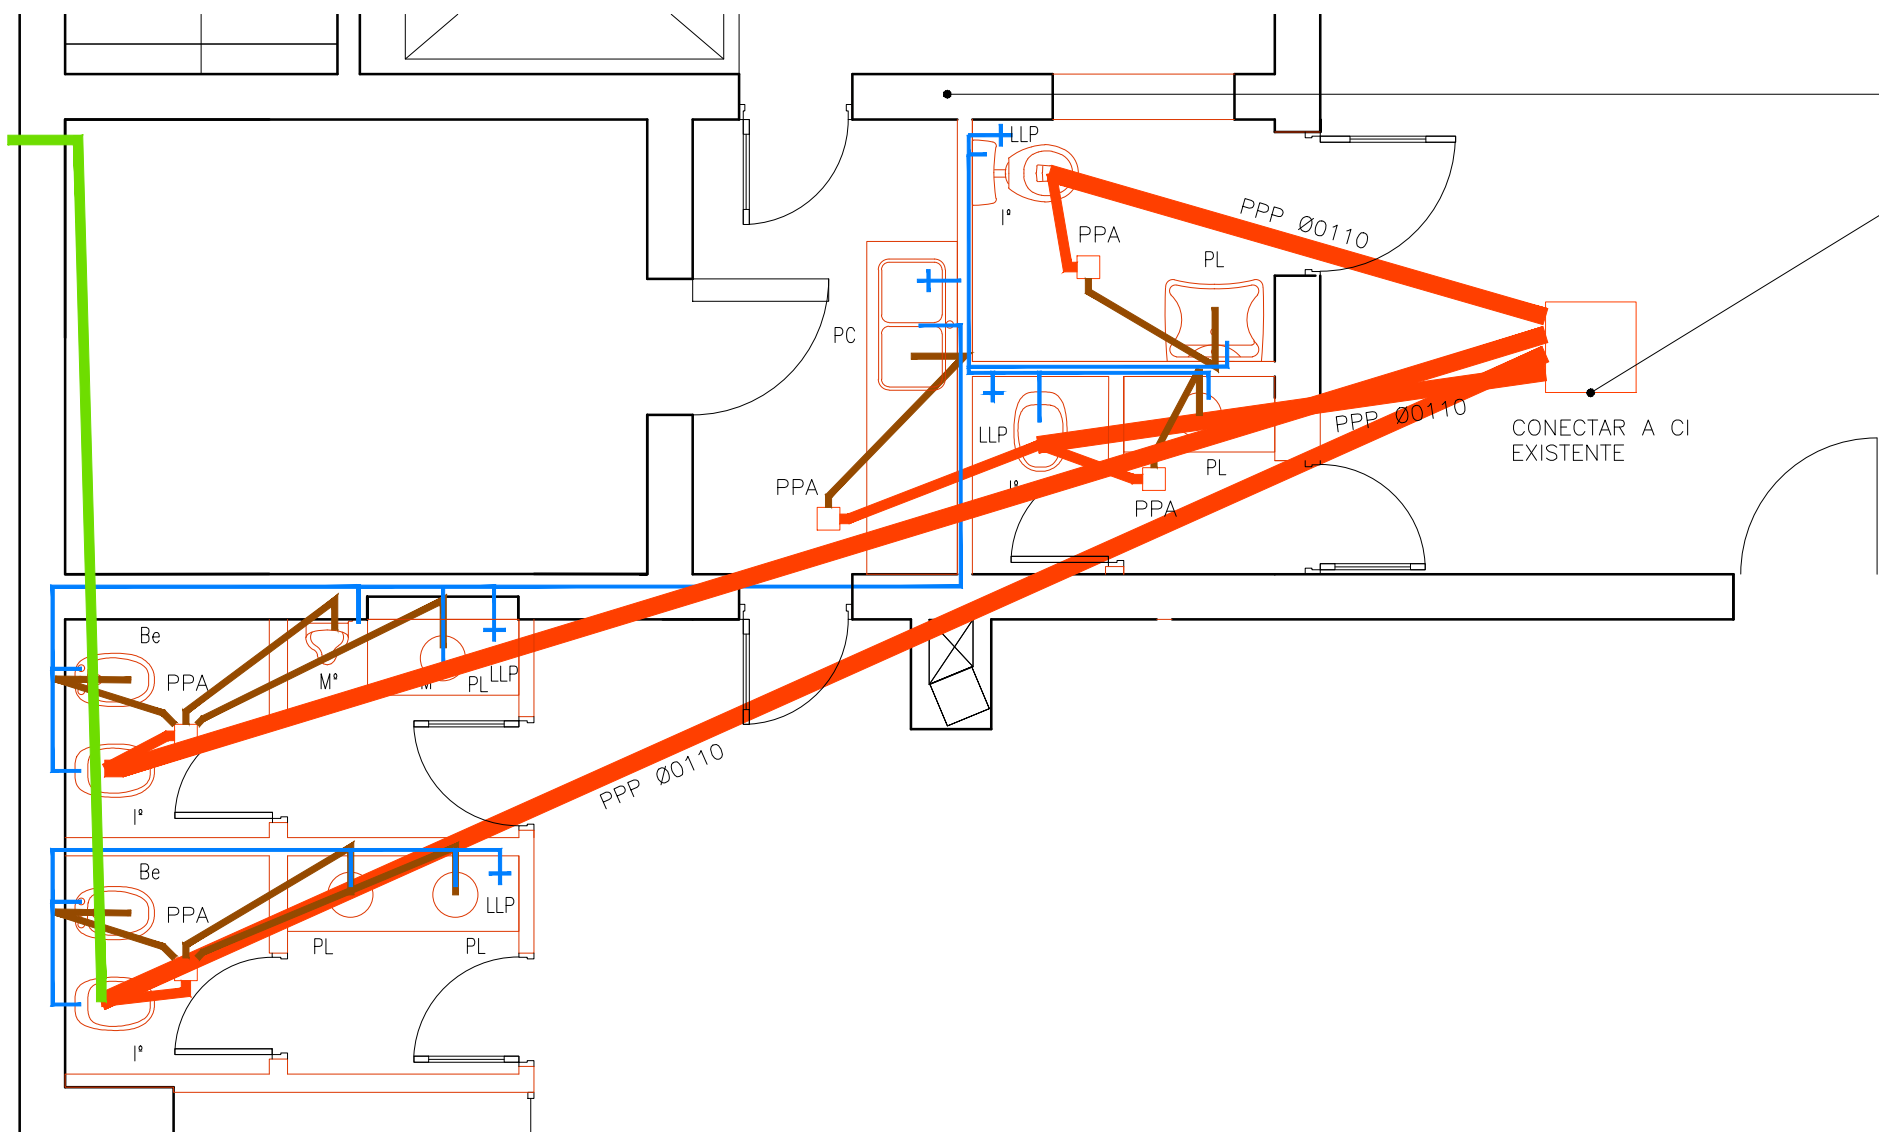

SECTOR BAÑOS PERSONAL  
escala 1:50

SECTOR OFFICE PERSONAL  
escala 1:50


LAS BAJADAS PLUVIALES DEBERÁN HACERSE TODAS NUEVAS CON CAÑOS A LA VISTA Y C.C.A. EN EL TRAMO INFERIOR.

RECONECTAR LOS DESAGÜES CLOACALES EN LA CAMARA DE INSPECCIÓN MÁS CERCANA EXISTENTE

CONECTAR EL AGUA FRÍA A LA RED DE AGUA MÁS CERCANA


CONECTAR EL AGUA FRÍA A LA RED DE AGUA MÁS CERCANA

RECONECTAR LOS DESAGÜES CLOACALES EN LA CAMARA DE INSPECCIÓN MÁS CERCANA EXISTENTE

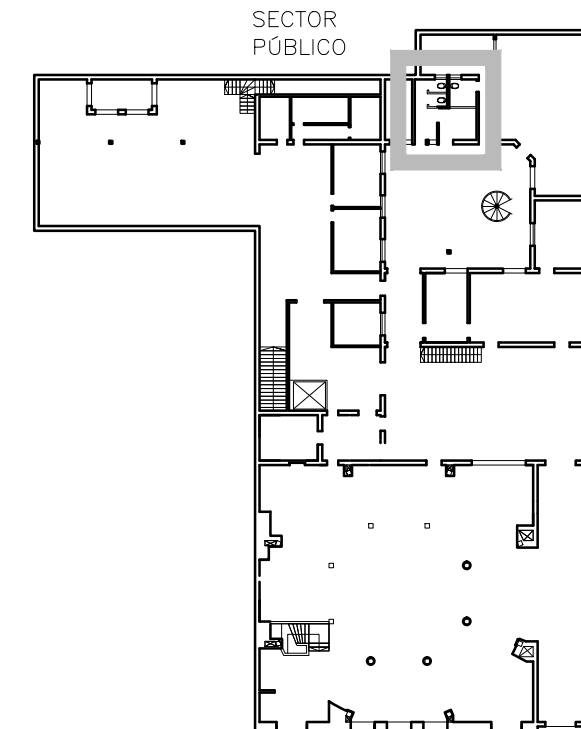

PLANTA DE UBICACIÓN  
escala 1:500

REFERENCIAS:	
	CAÑERÍA VENTILACIÓN
	CAÑERÍA DESAGÜES PLUVIALES. PPP DURATOP NEGRO.
	CAÑERÍA SUSPENDIDA DESAGÜES PLUVIALES
	E* EMBUDO Ø0110
	CAÑERÍA PRIMARIA CLOACAL
	CAÑERÍA SUSPENDIDA PRIMARIA CLOACAL
	CAÑERÍA SECUNDARIA CLOACAL
	AGUA FRÍA. CAÑERÍAS TERMUFUSIÓN
	LLP. CAÑERÍAS TERMUFUSIÓN
PPA	PILETA DE PATIO ABIERTA
PPT	PILETA DE PATIO TAPADA
C.C.A.	CAÑO CÁMARA EN BAJADA
BDT	BOCA DESAGUE PLUVIAL TAPADA
BDA	BOCA DESAGUE PLUVIAL ABIERTA

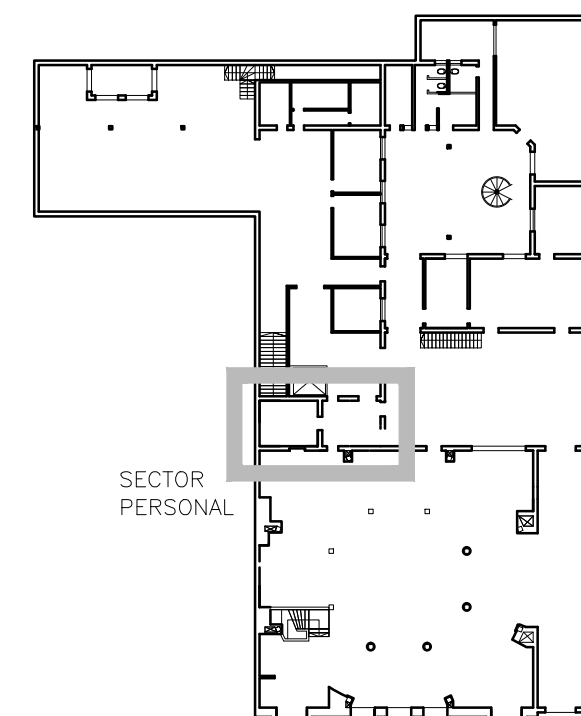

PLANTA DE UBICACIÓN  
escala 1:500

## PROVINCIA DE SANTA FE

MINISTERIO DE INFRAESTRUCTURA, SERVICIOS PÚBLICOS Y HÁBITAT

SECRETARÍA DE ARQUITECTURA Y OBRAS PÚBLICAS

ARQ. LETICIA BATTAGLIA

DIRECTOR PROVINCIAL DE ARQUITECTURA E INGENIERÍA

ARQ. DAMIÁN ELASKAR

DIRECTOR GENERAL

ARQ. CARLOS BARDUCCO

SUBDIRECTOR DE PROYECTO

Arq. Silvia Erb

COORDINADOR DE PROYECTO

Arq. José Rabasedas

PROYECTISTA


**Di.P.A.I.**

OBRA

Reparaciones Edificio  
Registro Civil, sede Rosario,  
Provincia de Santa Fe.

DOC. DE PROYECTO

UBICACIÓN

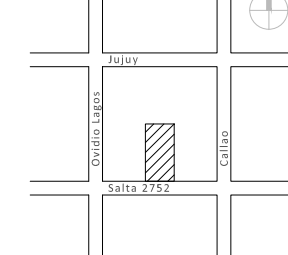

calle Salta 2752, Rosario.

ARCHIVO

03 Proyecto Registro Civil Rosario.dwg

ESPECIALIDAD  
INSTALACIÓN PLUVIO-CLOACAL

PLANO  
PLANTA BAJA, SECTORES.  
NUCLEOS SANITARIOS NUEVOS.

AUTOR  
DiPAI, Rosario.

FECHA

21/09/2021

ESCALA

1:50

REVISIÓN

00

DENOMINACIÓN

**ISA-03**

Todas las medidas se verificarán en obra