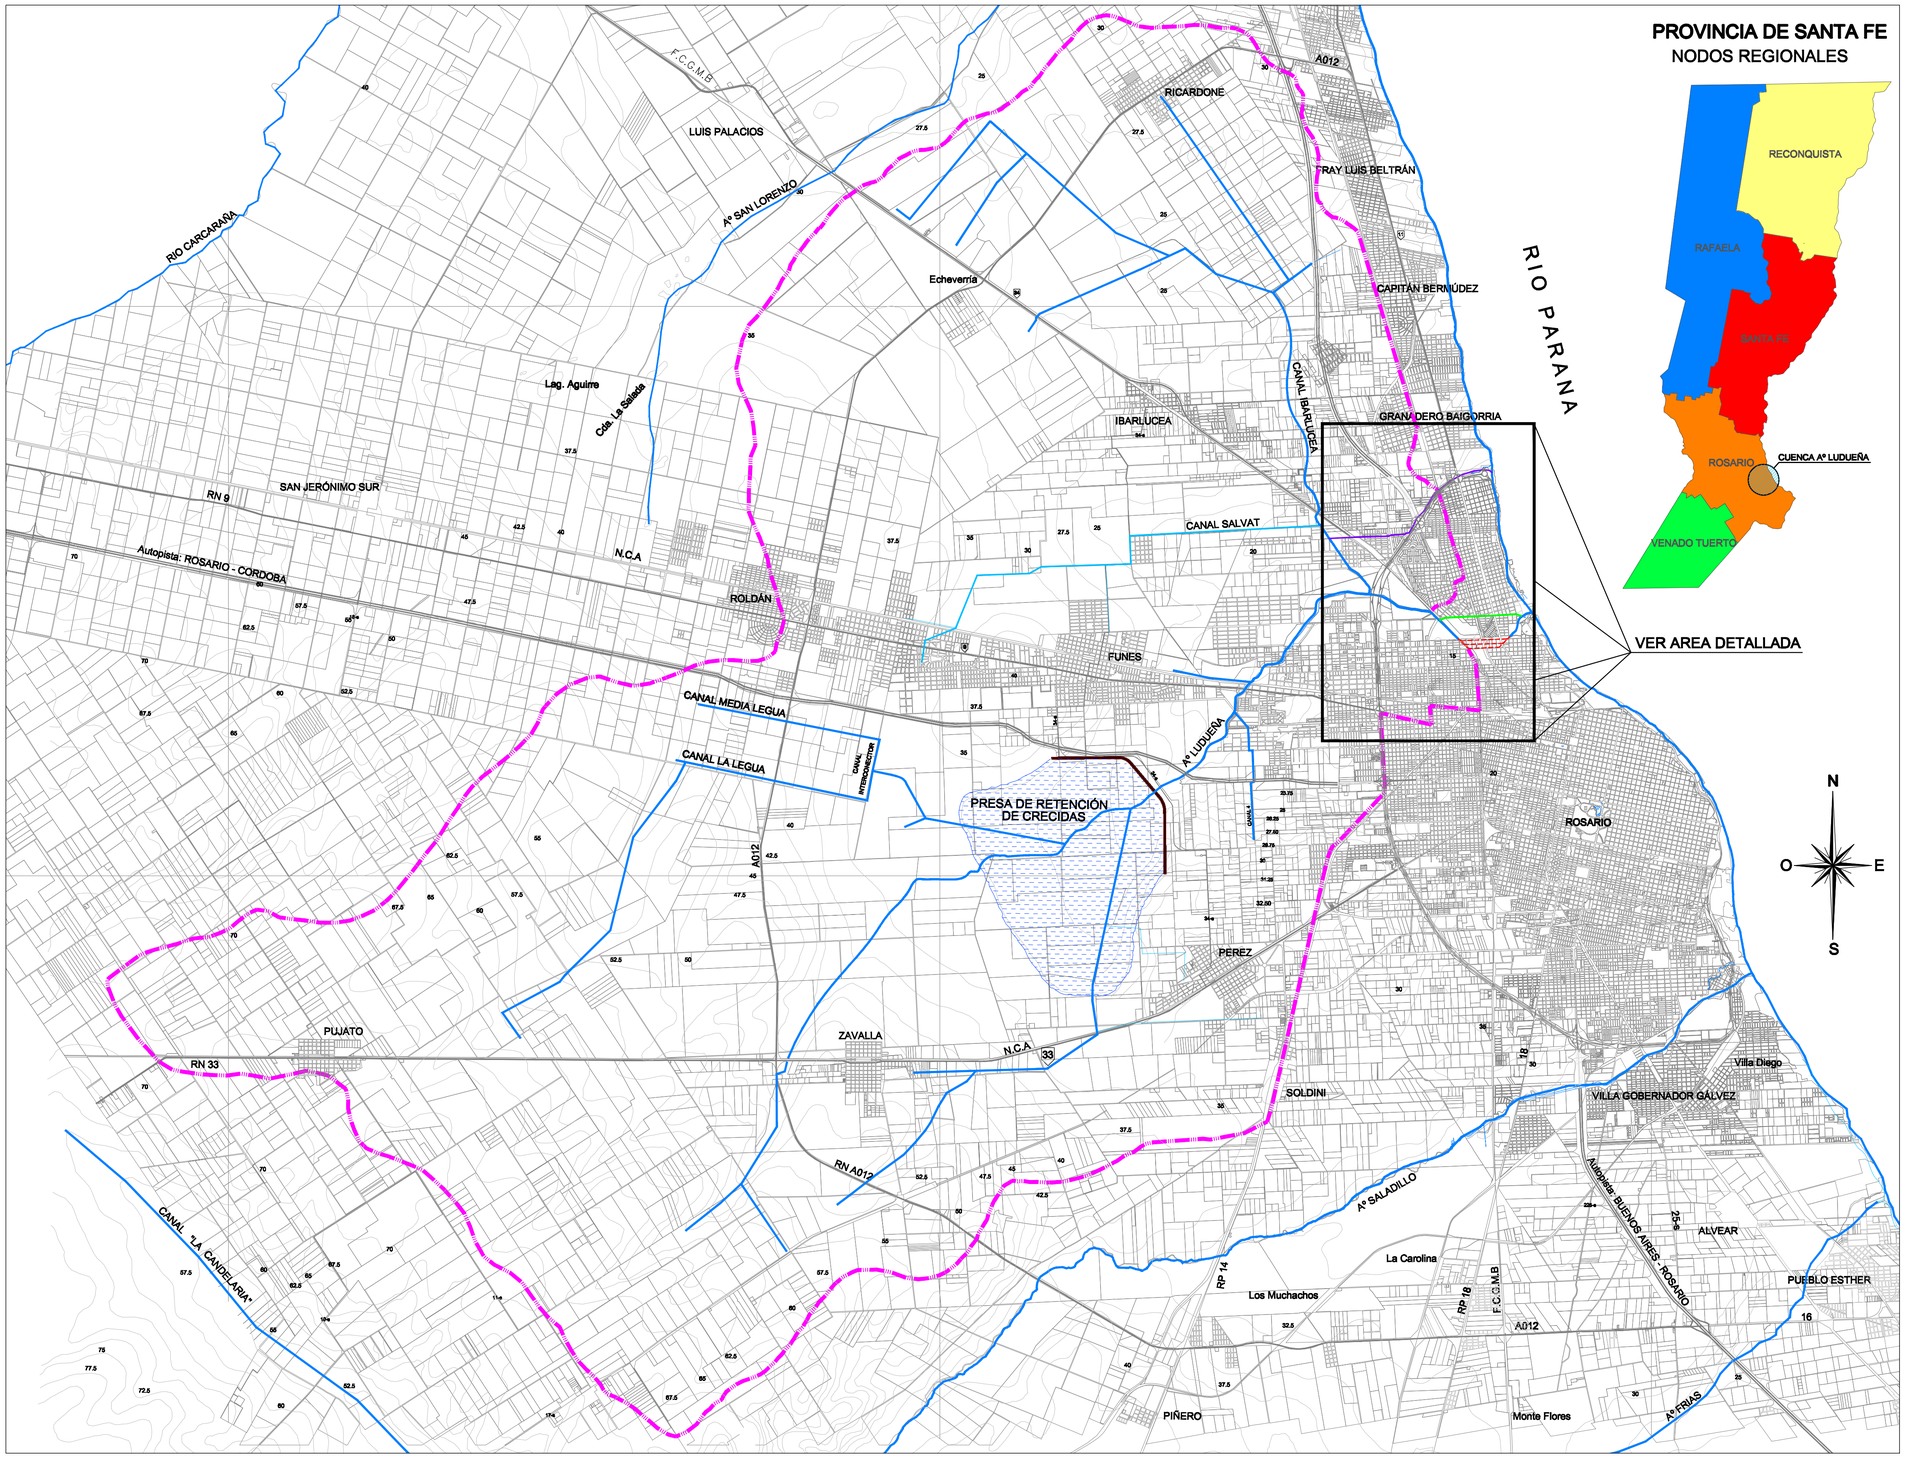

PROVINCIA DE SANTA FE
NODOS REGIONALES

AREA DETALLADA
ENTUBAMIENTOS ARROYO LUDUEÑA

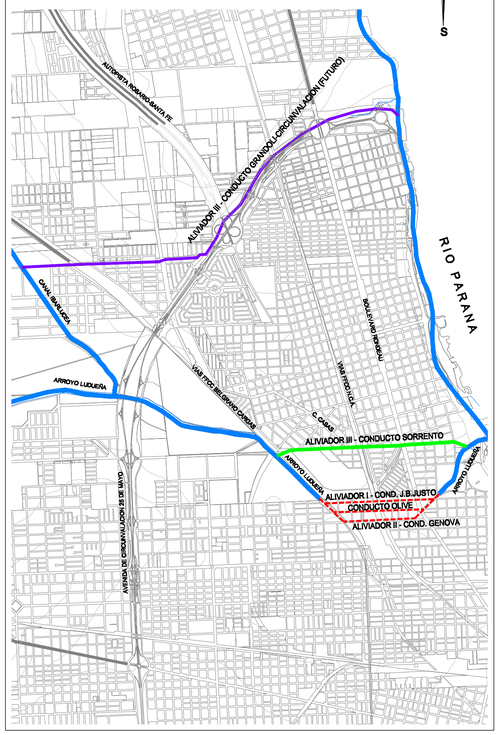

INDICE DE PLANOS

Nro.	DESCRIPCION
AIII-CS 01	CROQUIS DE UBICACION - INDICE DE PLANOS
AIII-CS 02	PLANIMETRIA GENERAL DE LA OBRA
AIII-CS 03	PLANIMETRIA DE HECHOS EXISTENTES 1/3
AIII-CS 04	PLANIMETRIA DE HECHOS EXISTENTES 2/3
AIII-CS 05	PLANIMETRIA DE HECHOS EXISTENTES 3/3
AIII-CS 06	PLANIMETRIA DE PROYECTO 1/3
AIII-CS 07	PLANIMETRIA DE PROYECTO 2/3
AIII-CS 08	PLANIMETRIA DE PROYECTO 3/3
AIII-CS 09	PLANIMETRIA - PERFIL LONGITUDINAL - 1/4
AIII-CS 10	PLANIMETRIA - PERFIL LONGITUDINAL - 2/4
AIII-CS 11	PLANIMETRIA - PERFIL LONGITUDINAL - 3/4
AIII-CS 12	PLANIMETRIA - PERFIL LONGITUDINAL - 4/4
AIII-CS 13	OBRA DE EMBOCADURA
AIII-CS 14	OBRA DE DESCARGA - 1/2
AIII-CS 15	OBRA DE DESCARGA - 2/2
AIII-CS 16	CAMARA DE INTERSECCION CON EMISARIO 12
AIII-CS 17	BOCA DE REGISTRO
AIII-CS 18	MARCO Y TAPA PARA CAMARA Y BOCA DE REGISTRO

CROQUIS DE UBICACION ALIVIADOR III - CONDUCTO SORRENTO

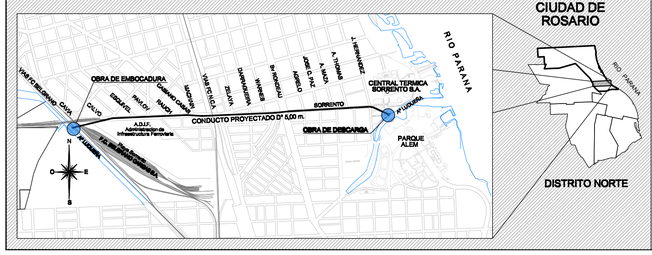

PUNTOS FIJOS

NUMERO	UBICACION	CATASTRAL	DISTRITO	COTA
MR-06-09	Calle Gurruchaga Nº 302	06	NORTE	16.270
MR-13-13	Calle Esquivel 1898 - (esquina Washington)	13	NORTE	17.568
MR-13-14	Machain 1040 - (a 1.80m proyeccion LE sur calle Medrano)	13	NORTE	17.550
OSN 29	Bv. Rondeau 702 esquina Nansen	07	NORTE	15.155
OSN 30	Calle Jose Hernadez 750 (usina Sorrento)	07	NORTE	14.645
OSN 31	Calle Marull 890 esquina Darregueira	06	NORTE	16.255
OSN 50	Av. Casiano Casas esquina Progreso (Escuela L. Herrera)	13	NORTE	19.847

NOTAS:

* LAS COTAS ESTAN REFERIDAS AL CERO DEL IGN

REFERENCIAS

- LIMITE DE CUENCA DE APORTE ARROYO LUDUEÑA
- CURSOS DE AGUA
- RUTAS NACIONALES Y PROVINCIALES / FFCC
- CURVAS DE NIVEL
- ESPEJO DE AGUA PRESA ARROYO LUDUEÑA
- ALIVIADOR III - CONDUCTO GRANDOLI-CIRCUNVALACION (FUTURO)
- ALIVIADOR III - CONDUCTO SORRENTO (OBRA A LICITAR EN ESTA ETAPA)
- **ENTUBAMIENTO ARROYO LUDUEÑA (EXISTENTES)**

PROVINCIA DE SANTA FE

MINISTRO DE AGUAS, SERV. PUBLICOS Y M. AMB.
Arq. Antonio CIANCIO

SECRETARIO DE AGUAS
Ing. Hugo E. ORSOLINI

SUBSECRETARIO DE PLANIFICACION Y GESTION
Ing. Ricardo GIACOSA

SUBDIRECTORA PROVINCIAL DPPUCI
Ing. Claudia FORESTIERI

MUNICIPALIDAD DE ROSARIO

SECRETARIO OBRAS PUBLICAS
Ing. OMAR SAAB

DIRECTOR GENERAL DE HIDRAULICA
Ing. Alfredo MANAVELLA

JEFE DEPR
Ing. Carlos TOGNETTI

PROVINCIA DE SANTA FE
MINISTERIO DE AGUAS, SERVICIOS PUBLICOS Y MEDIO AMBIENTE
SECRETARIA DE AGUAS
SUBSECRETARIA DE PLANIFICACION Y GESTION
DIRECCION PROVINCIAL DE PROTECCION URBANA CONTRA INUNDACIONES

OBRA:
CONTROL DE CRECIDAS DEL SISTEMA HIDRICO ARROYO LUDUEÑA
ALIVIADOR III - CONDUCTO SORRENTO

PLANO:
CROQUIS DE UBICACION
INDICE DE PLANOS

FECHA: MARZO 2011
ESCALAS: INDICADAS
PLANO Nº AIII-CS 01