

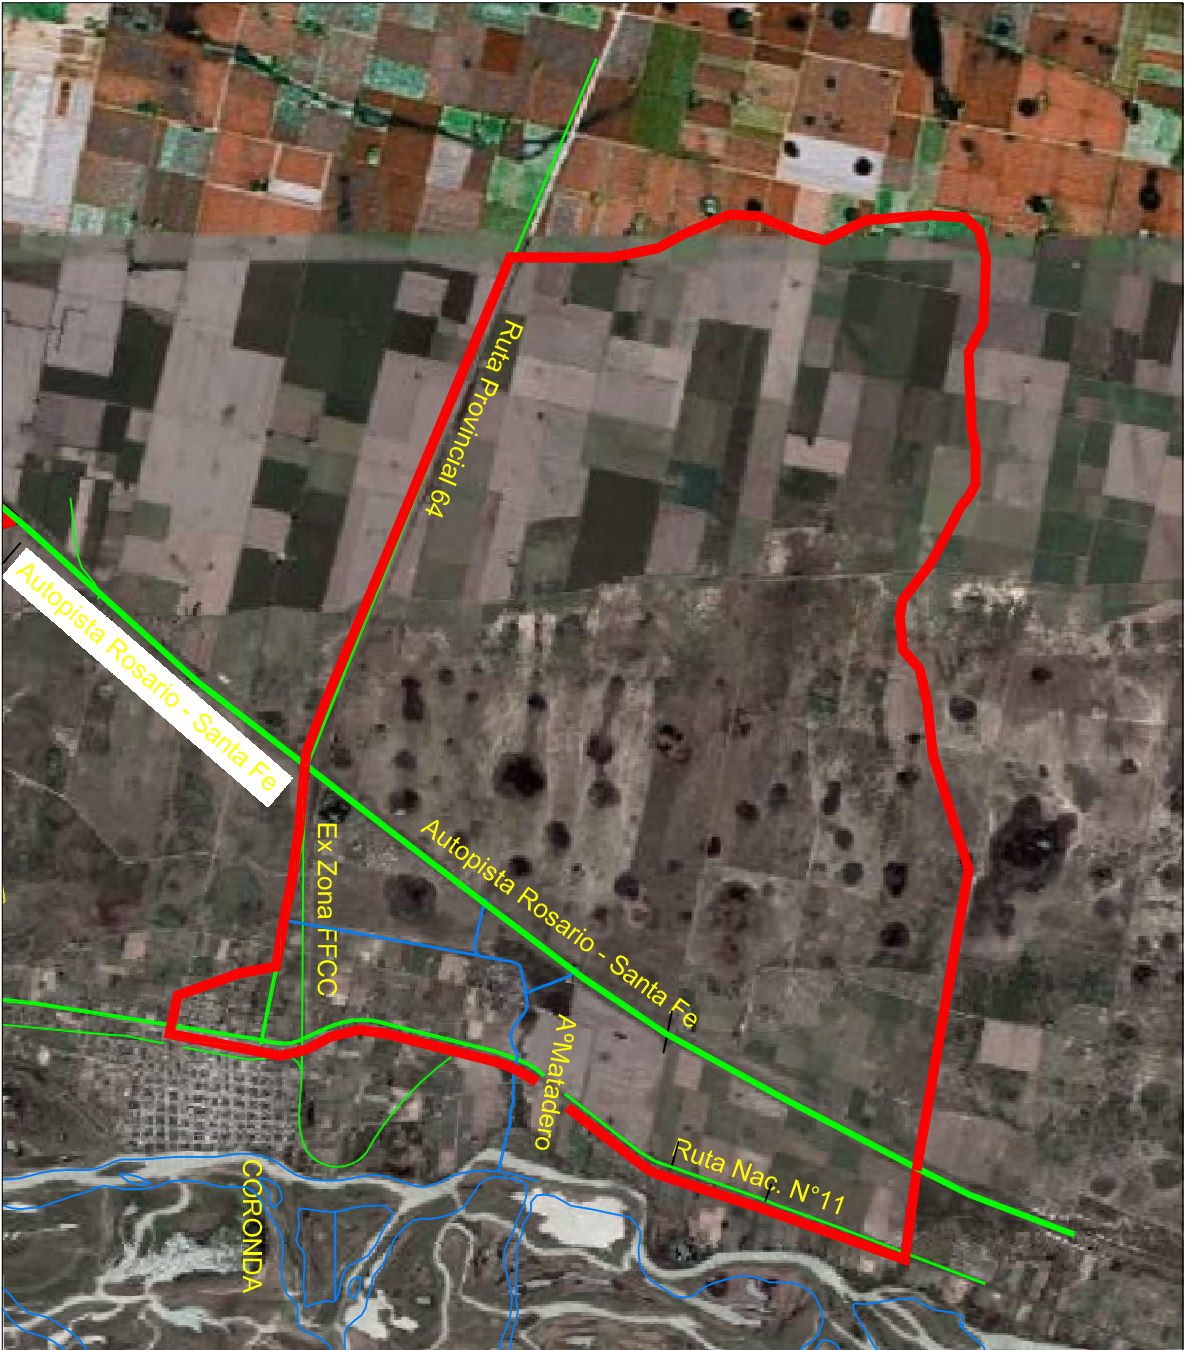


CUENCA ARROYO MATADERO

ESCALA: 1 : 75.000

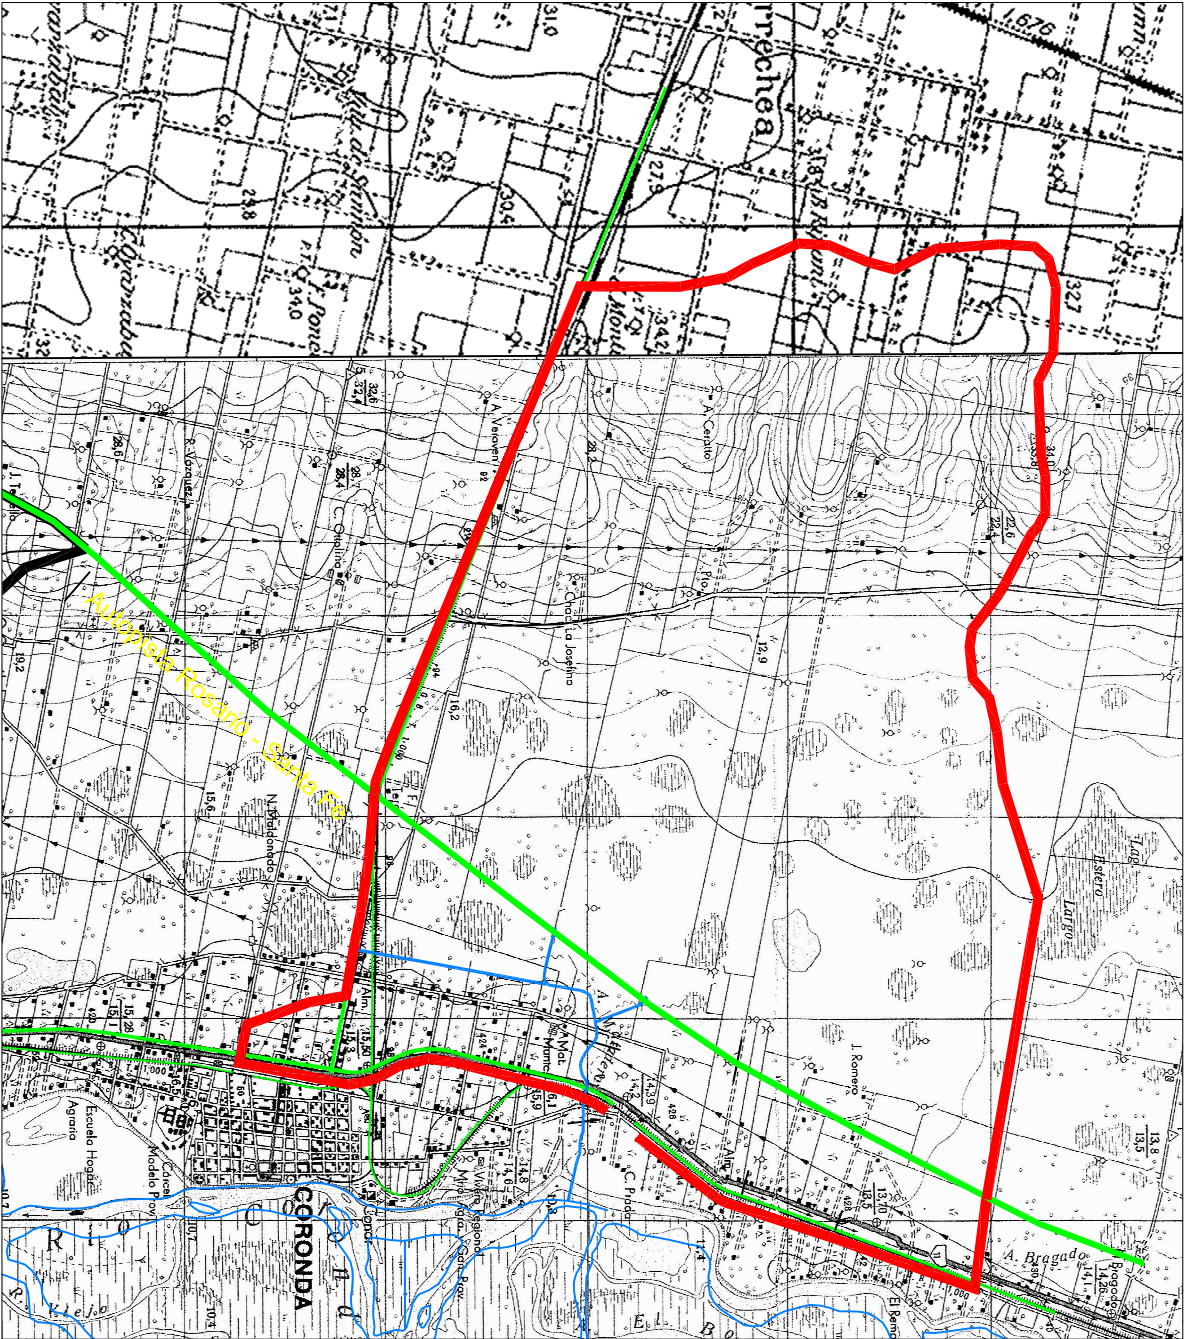

CARTAS TOPOGRAFICAS I.G.M.
CORONDA
SAN JERONIMO
AROCENA
SAN CARLOS CENTRO
GALVEZ
SAUCE VIEJO

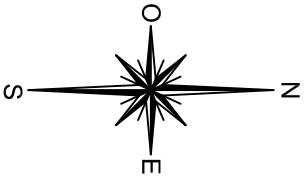

MINISTERIO DE AGUAS, SERVICIOS PUBLICOS Y MEDIO AMBIENTE SUBSECRETARIA DE PLANIFICACION Y GESTION DIRECCION PROVINCIAL DE PROTECCION URBANA CONTRA INUNDACIONES DIRECCION PROVINCIAL DE DRENAJES Y RETENCIONES			
OPERADOR TECNICO: P.T.C. LANDI, FIGUEROA, PROCHASKA		OBRA: OBRAS DE ARTE ARROYO MATADERO	
PROYECTISTA: Dir.Prov.PROTECCION URBANA CONTRA INUNDACIONES Dir.Prov.DRENAJES Y RETENCIONES		CANAL SECUNDARIO SAN EUGENIO	
DIBUJANTE: Tec.Vial Mario D. D'AMBROSIO Ramón ETCHEGARAY		DEPARTAMENTO SAN JERONIMO	
DIRECTOR PROVINCIAL: Inga. Claudia FORESTIERI Ing. Alberto MITRI		PLANO: CUENCA ARROYO MATADERO	
SUBSECRETARIO: Ing. Ricardo GIACOSA Ing. Fernando MUSSI		FECHA:	
SECRETARIO Ing. Hugo E. ORSOLINI		JUNIO 2011	
MINISTRO: Arq. Antonio CIANCIO		ESCALA: 1:75.000	
		PLANO Nº M-01	