SUBCUENCAS LOCALIDAD DE PEYRANO

ESC.: 1:30000

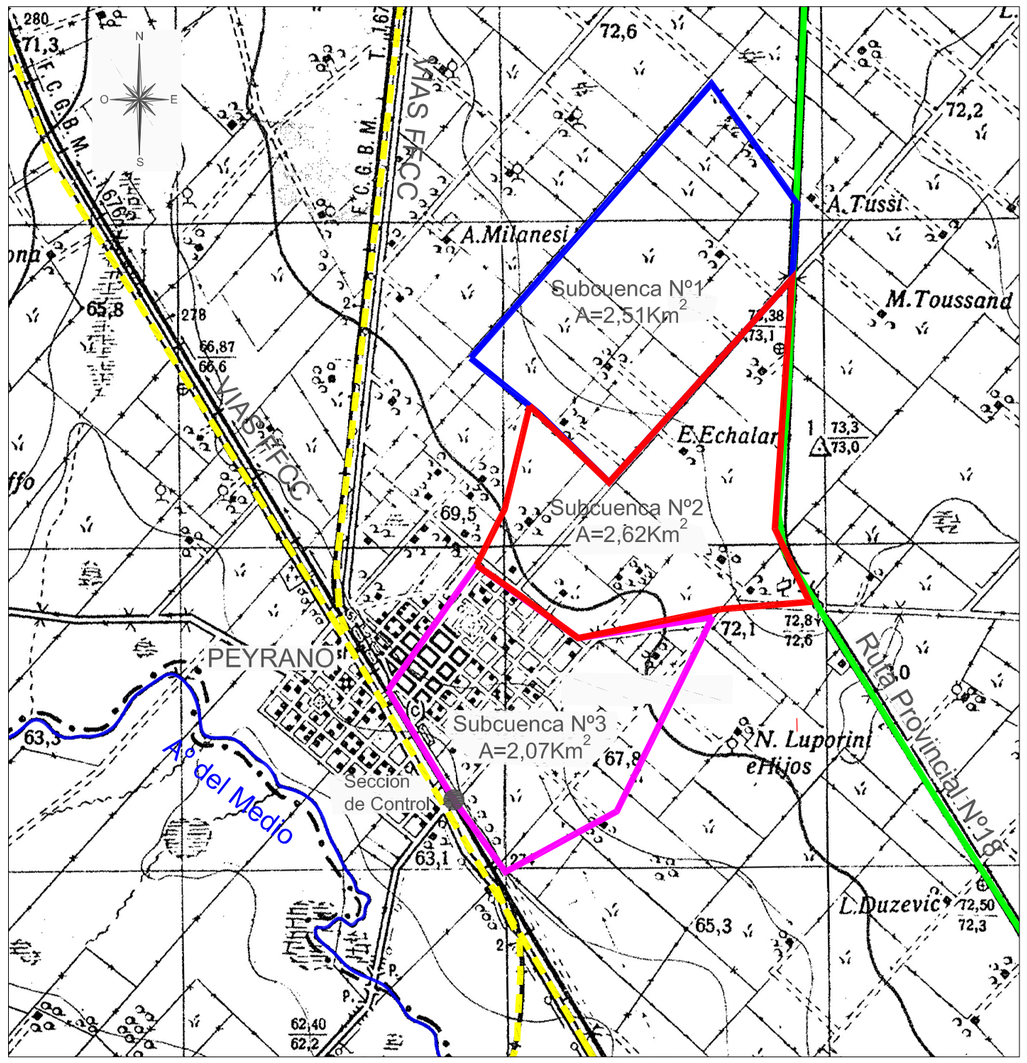

UBICACION LOCALIDAD DE PEYRANO

CROQUIS

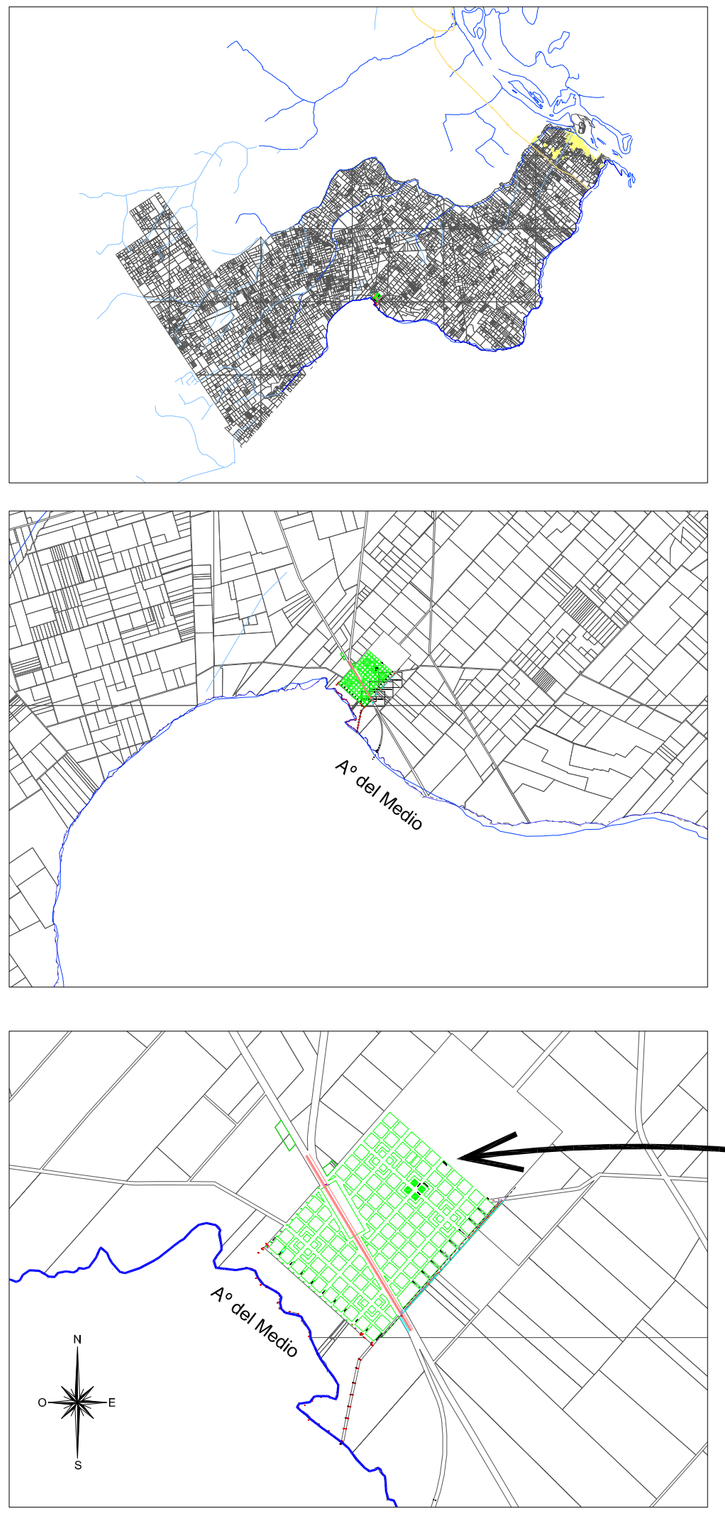

CROQUIS DE UBICACION AREA EN ESTUDIO

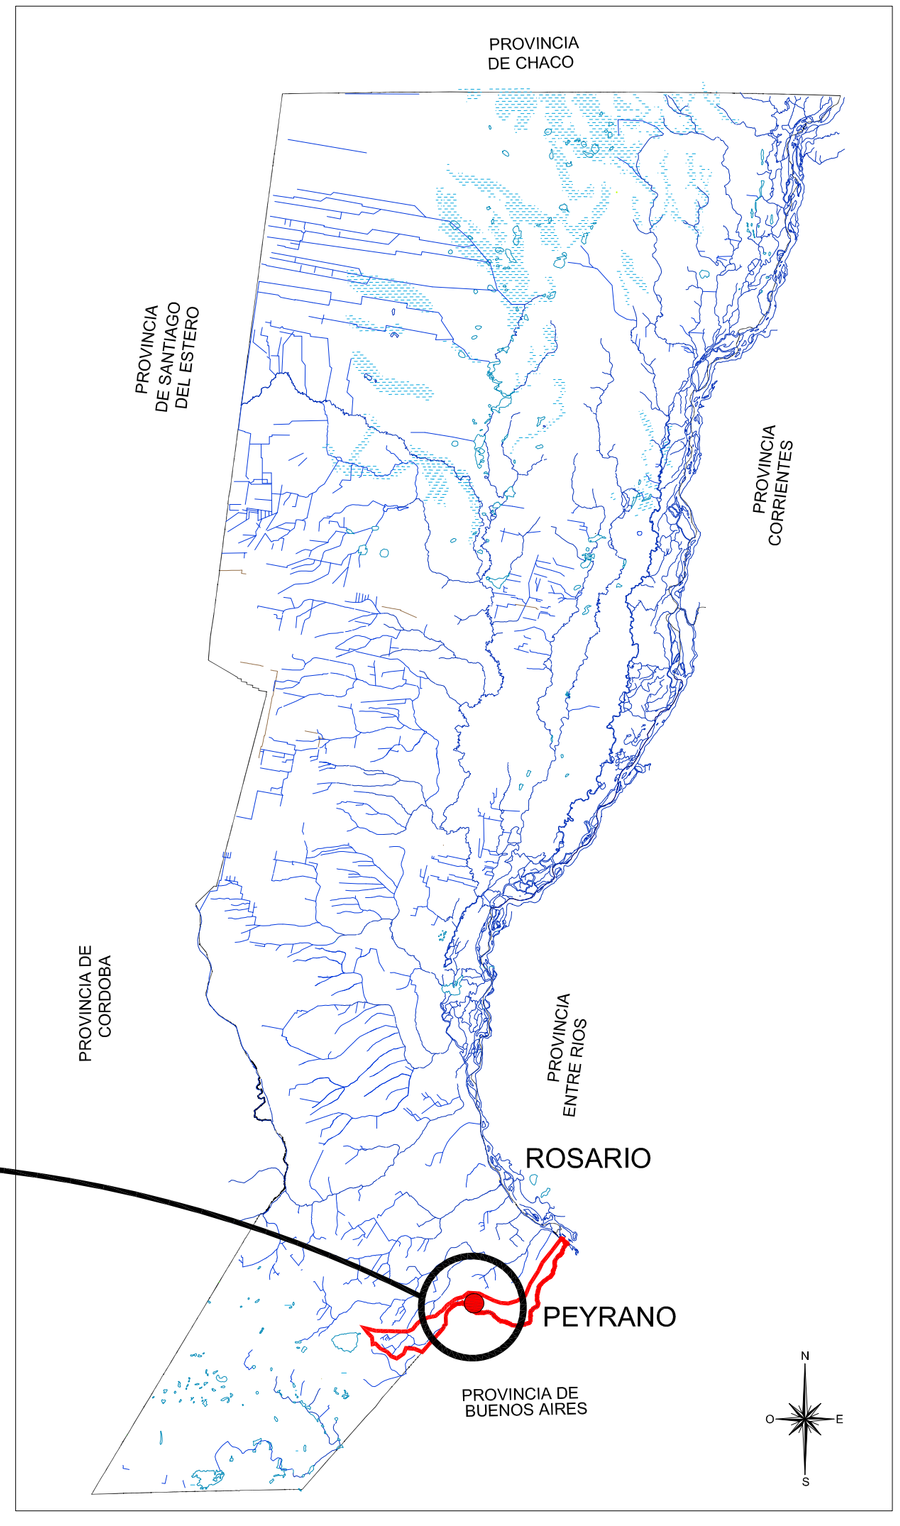

INDICE DE PLANOS DE PROYECTO

01	UBICACION, CUENCA E INDICE DE PLANOS
02 a	PLANIMETRIA Y PERFIL LONGITUDINAL DE HECHOS EXISTENTES. PROG. 0.00 A 1995.00
02 b	PLANIMETRIA Y PERFIL LONGITUDINAL DE HECHOS EXISTENTES. PROG. 2145.00 A 3808.00
03 a	PLANIMETRIA Y PERFIL LONGITUDINAL DE PROYECTO PROG. 0.00 A 1995.00.
03 b	PLANIMETRIA Y PERFIL LONGITUDINAL DE PROYECTO PROG. 2145.00 A 3808.00
04 a	PERFILES TRANSVERSALES DE PROG. 0.00 A 1287.00
04 b	PERFILES TRANSVERSALES DE PROG. 1405.00 A 2869.00
04 c	PERFILES TRANSVERSALES DE PROG. 3092.00 A 3808.00
05	ALCANTARILLAS A2DPV.
06	DETALLE BIFURCACION ALCANTARILLA FFCC.
07	ALCANTARILLA LENTA DEL FFCC.
08	DESVIO PROVISORIO R.P.Nº 10-S
09	PLANO TIPO ALCANTARILLA A2DPV.

PROVINCIA DE SANTA FE
MINISTERIO DE AGUAS, SERVICIOS PUBLICOS Y MEDIO AMBIENTE
SUBSECRETARIA DE PLANIFICACION Y GESTION
DIRECCION PROVINCIAL DE PROTECCION URBANA CONTRA INUNDACIONES

OPERADOR TECNICO: M. CIABATTARI - M. D´AMBROSIO	OBRA: REACONDICIONAMIENTO CANAL PERIMETRAL NORESTE DE LA LOCALIDAD DE PEYRANO
PROYECTISTA: Ing. Maria L. CIABATTARI	
DIBUJANTE: Tec. Ramon ETCHEGARAY	
SUBDIRECTORA: Inga. Claudia FORESTIERI	PLANO: UBICACION, CUENCA E INDICE DE PLANOS
SUBSECRETARIO: Ing. Ricardo GIACOSA	
SECRETARIO Ing. Hugo E. ORSOLINI	FECHA: MAYO 2011 / ESCALAS: INDICADAS / PLANO Nº 01
MINISTRO: Arq. Antonio CIANCIO	