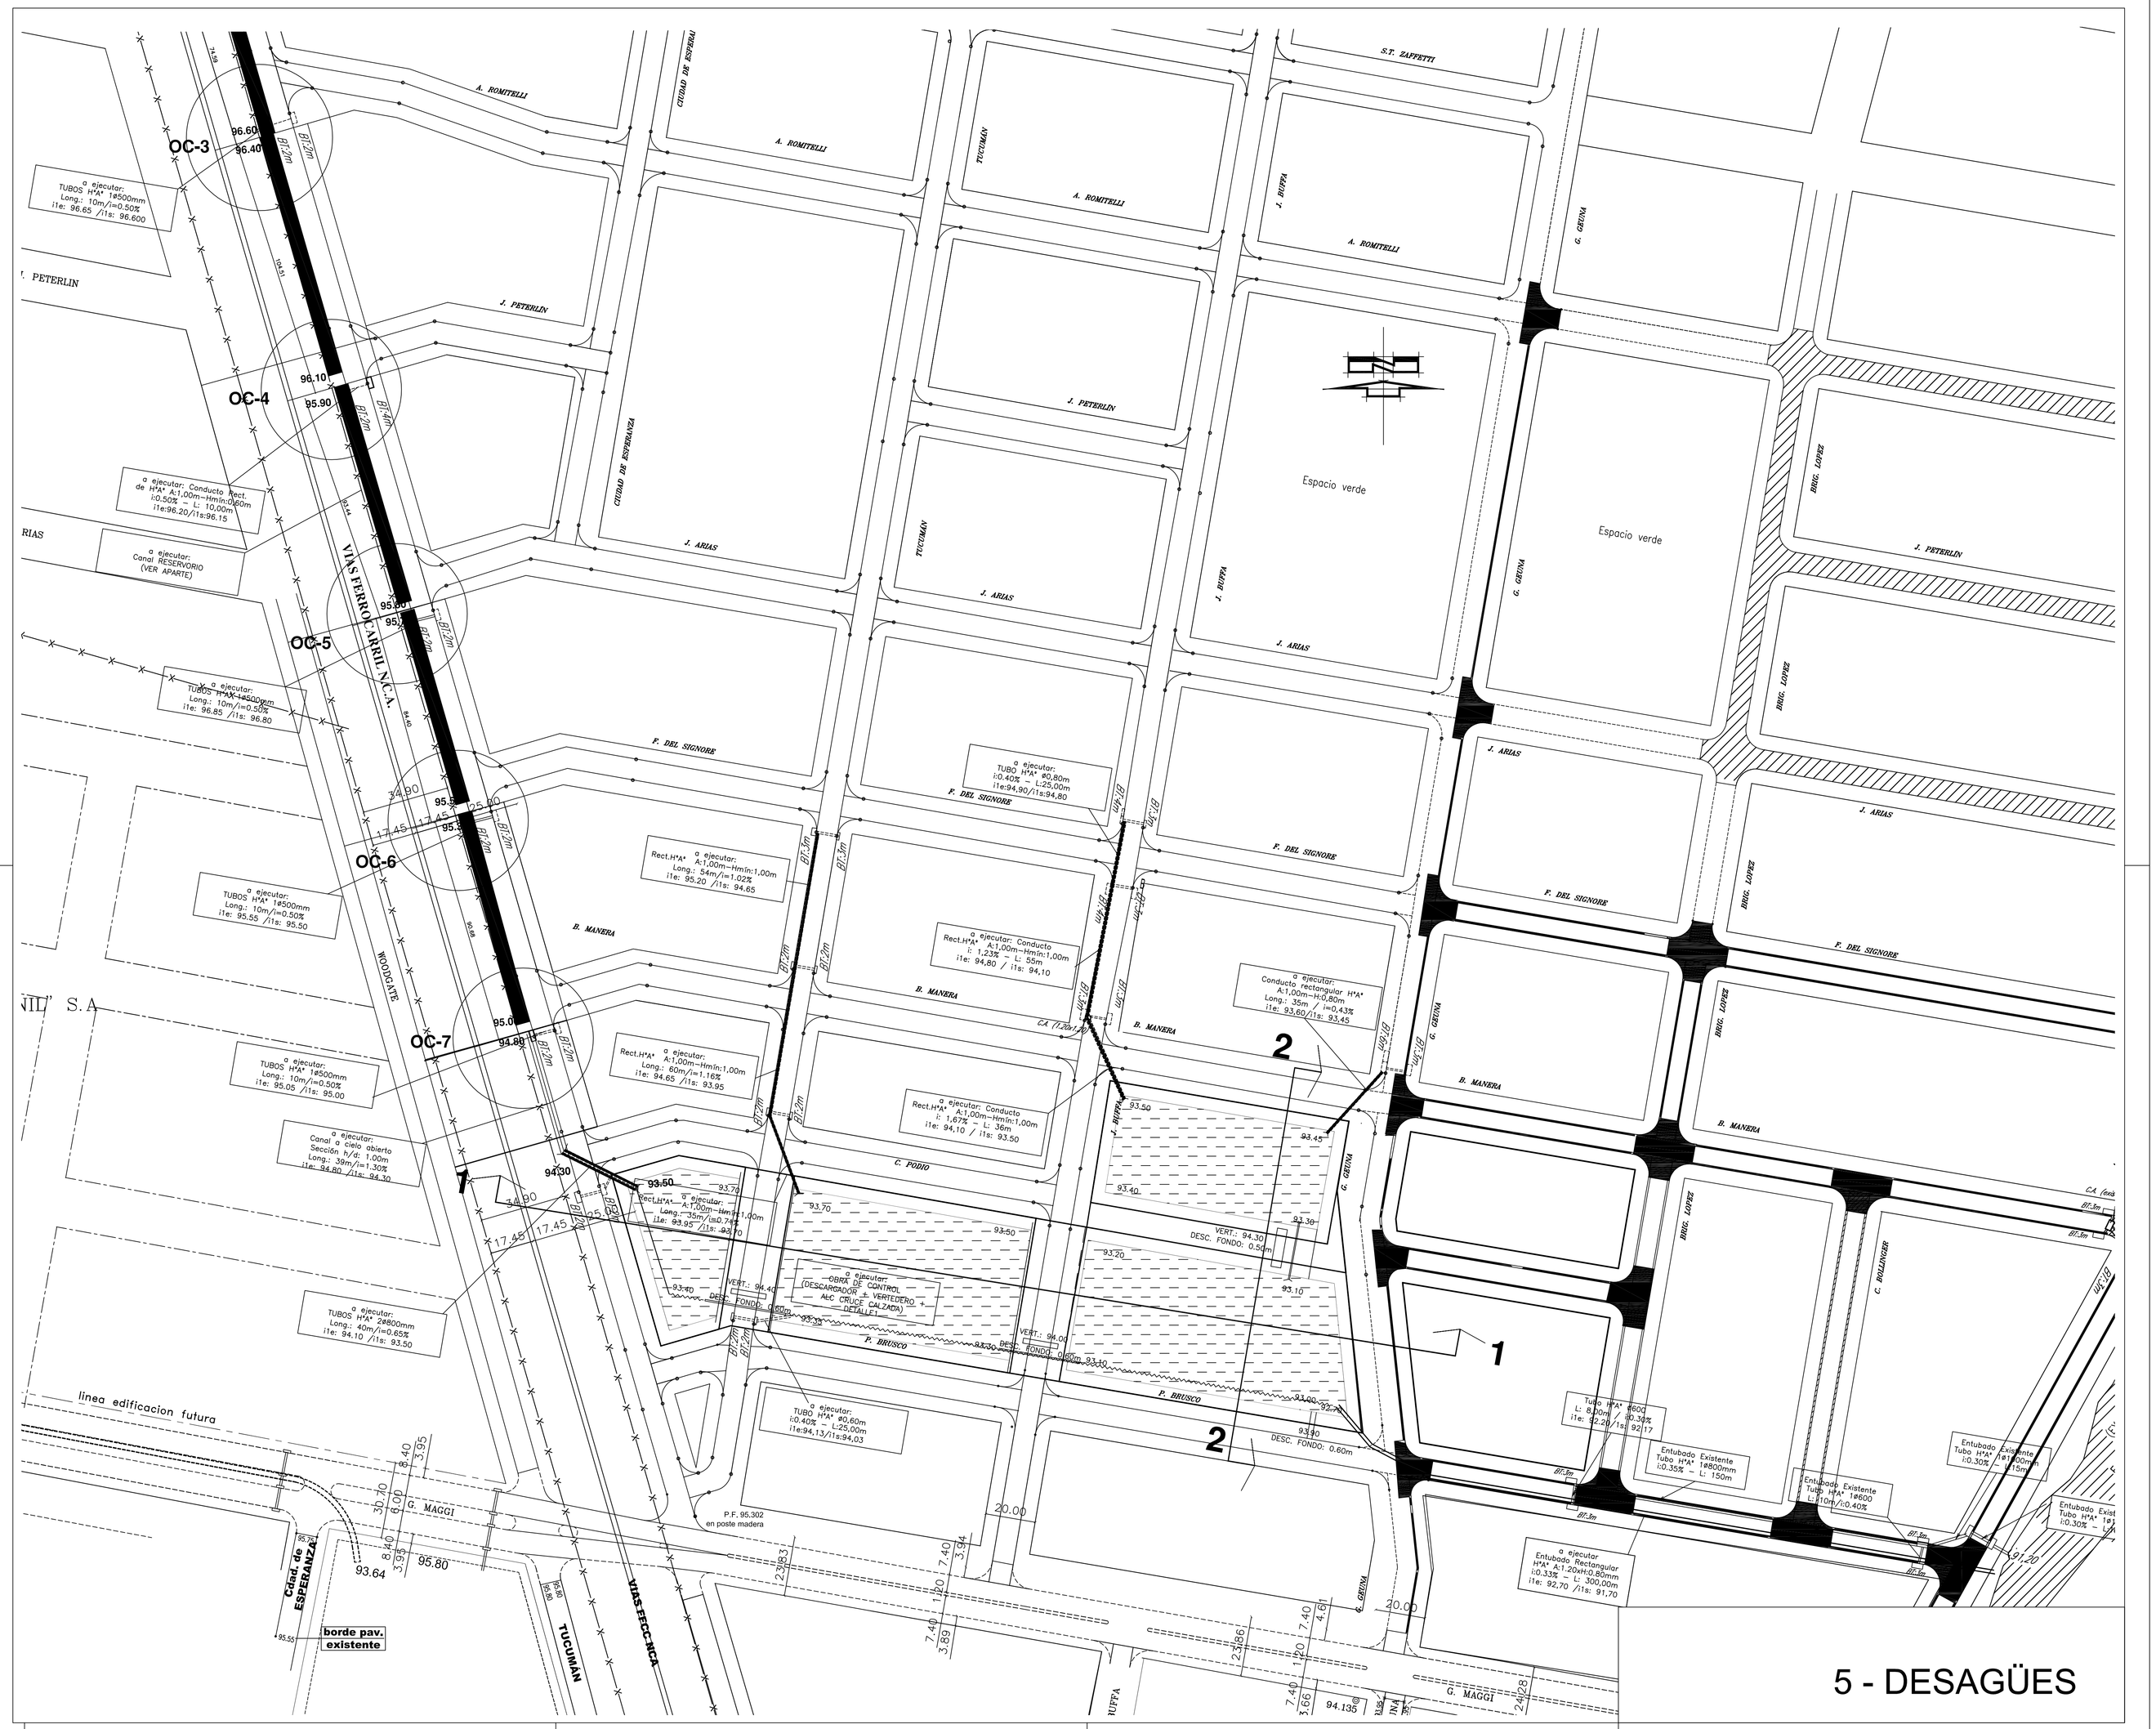
OC-3
OC-4
OC-5
OC-6
OC-7
VIAS FERROCARRIL N.C.A.
A. ROMITELLI
CIUDAD DE ESPERANZA
TUCUMAN
S.T. ZAPPETTI
J. HUFFA
G. GRIFFA
J. PETERLIN
J. ARIAS
Espacio verde
BIBIC. LOPEZ
F. DEL SIGNORE
B. MANERA
C. POLLO
P. BRUSCO
C. BOLLANDER
WOLFGANG
G. MAGGI
CAR. de ESPERANZA
VIAS FERC. NCE
linea edificacion futura
borde pav. existente
TUBOS H°A° Ø500mm
Canal a cielo abierto
Conducto Rect.
Canal RESERVORIO (VER APARTE)
CIERRE CONTROL (DESCARGADOR + VERTEDERO + ALC CRUCE CALZADA)
Tubo H°A° Ø0.80m
Conducto rectangular H°A°
Entubado Existente
Entubado Rectangular H°A°
P.F. 95.302 en poste madera
DESC. FONDO: 0.60m
DESC. FONDO: 0.50m
1
2
7

5 - DESAGÜES