



DETALLE SUMIDERO VEREDAS
PLANTA


Escala 1:25

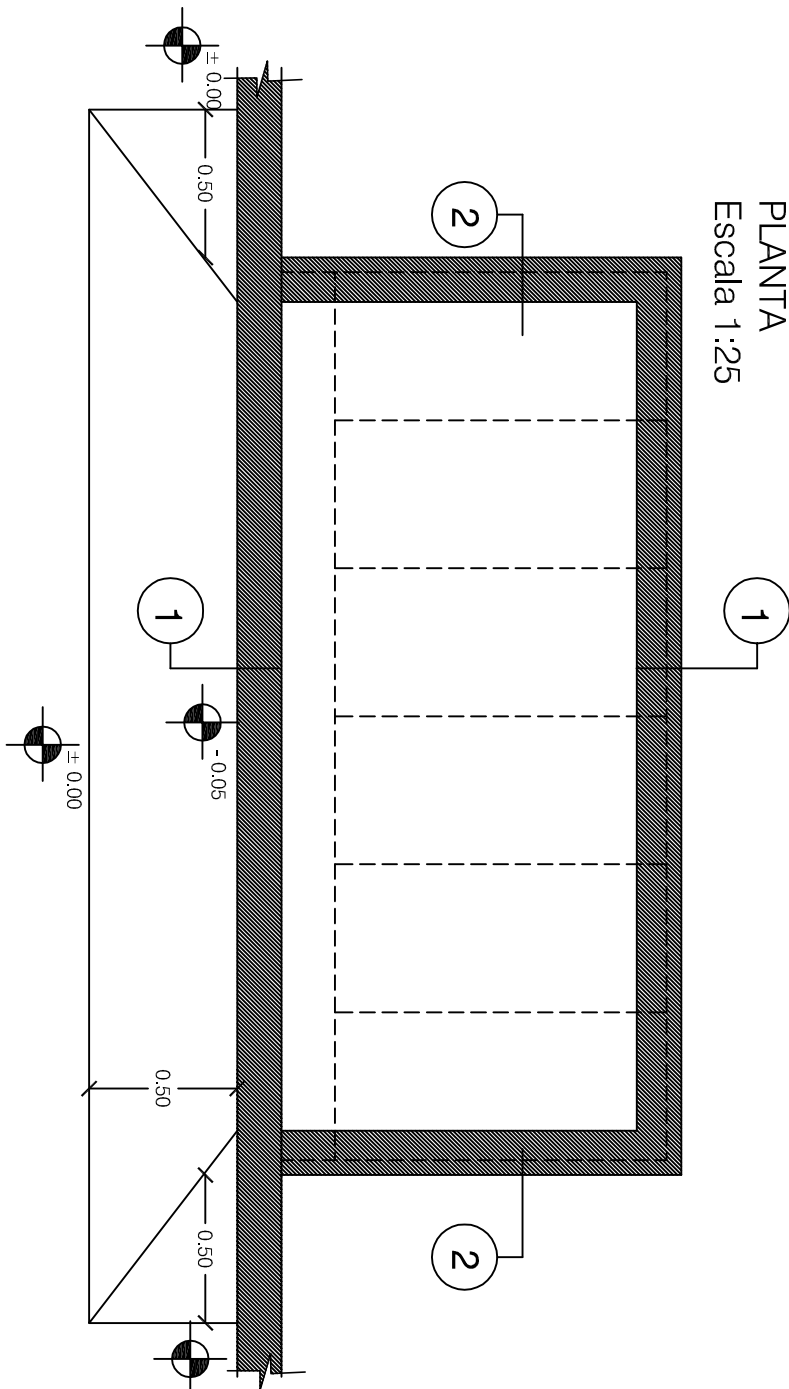


CORTE 1-1
Escala 1:25

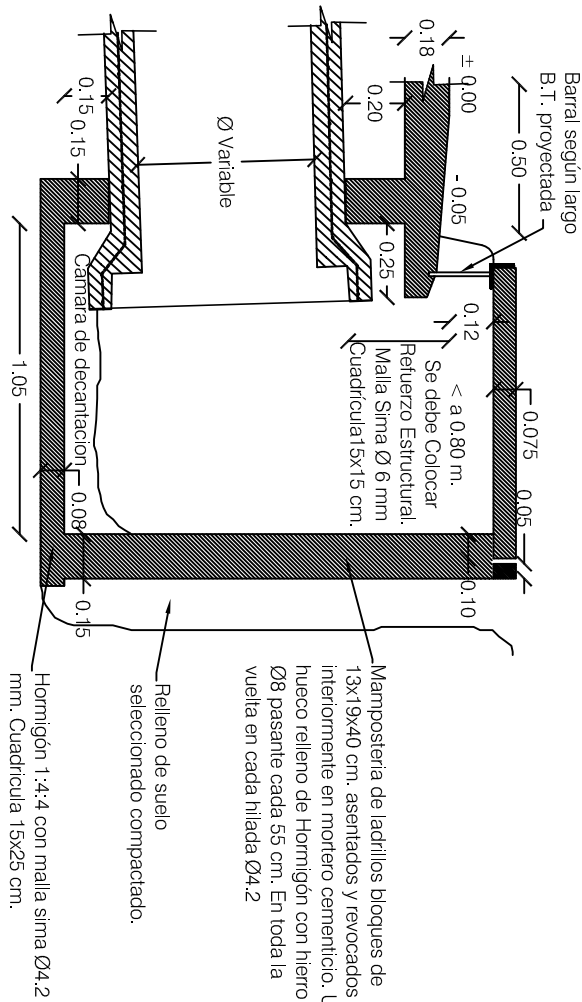

BARRALES p/B.T. VEREDAS
(detalle p/ barral de 2.00mts.)

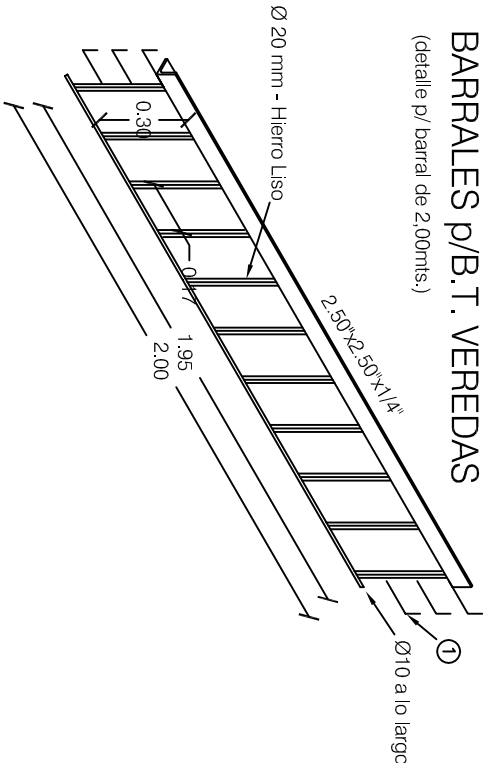

LOSAS PREFABRICADAS
ESCALA 1:10

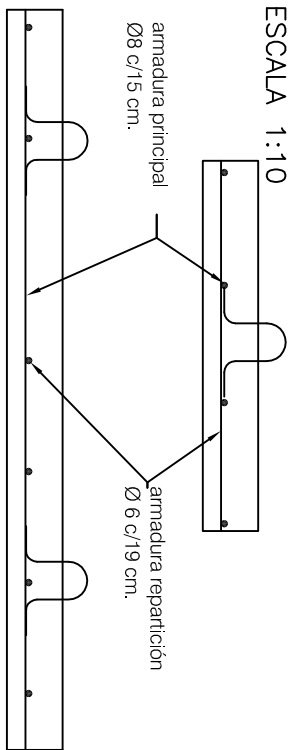

MATERIALES HIERROS:

Armadura principal: 1Ø8 c/15 cm. -> largo=0.97m. -> cantidad por losa=4

Armadura de reparación: 1Ø6 c/19 cm. -> largo=0.46 m. -> cantidad por losa=6


DOSAJE

Cemento=1 Arena

Gruesa=2.5

Piedra 1/2=3

DETALLE del SISTEMA de IZADO
ESCALA 1:5

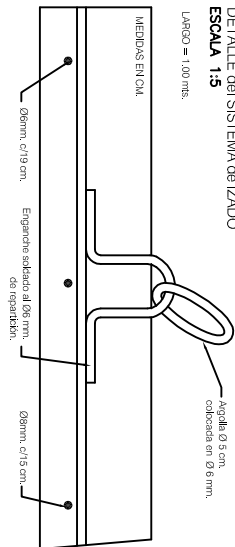

7 - DETALLES BOCA de TORMENTA