
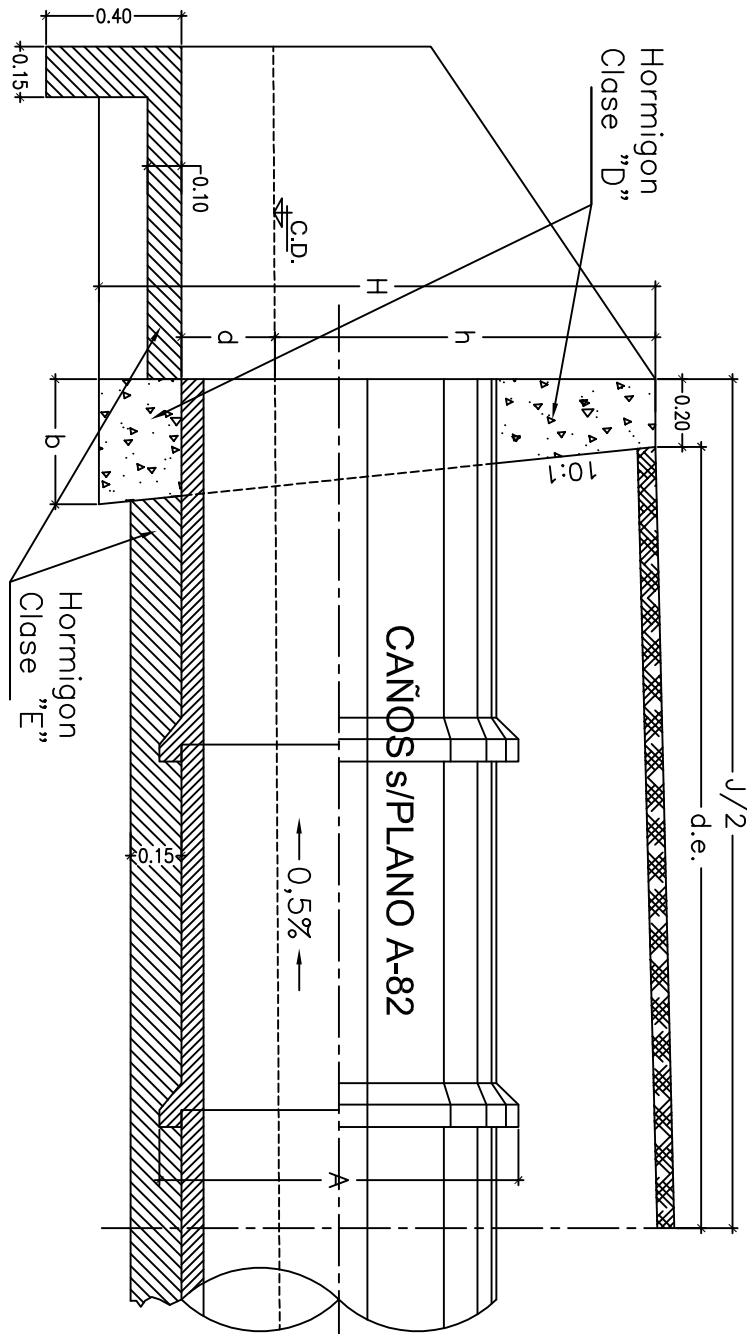



DIRECCION NACIONAL DE VIALIDAD
ALCANTARILLA DE CAÑOS

Jefe de Estudios: Jefe de Estudios	Trazado: Trazado	Estud. Def.: Est. Def.
Proyecto: Proyecto	Dibujo: Dibujo	Tela: Tela
Lugar y Fecha: Lugar, Fecha		
V.º B.º:		
Seccion	División	Departamento
		Director General Ingeniería Vial


Es copia fiel del original
ESCALA 1:25

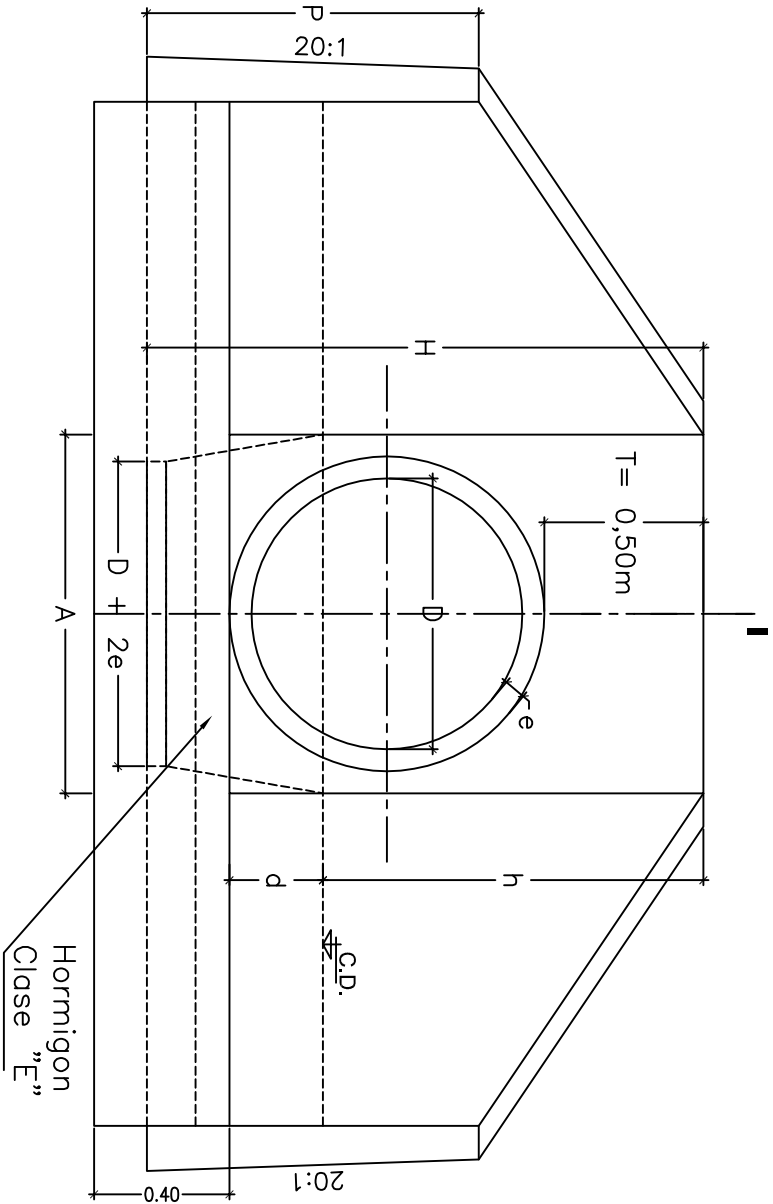


SEMI - PLANTA

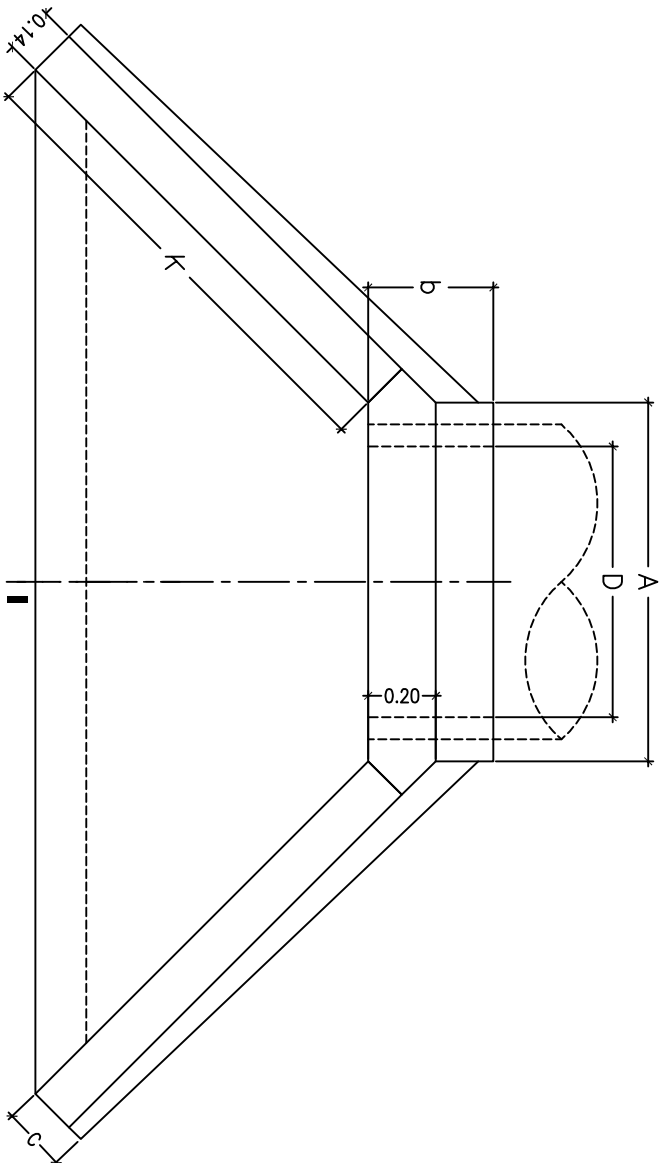

CONTRAFUERTE PARA LUCES MULTIPLES

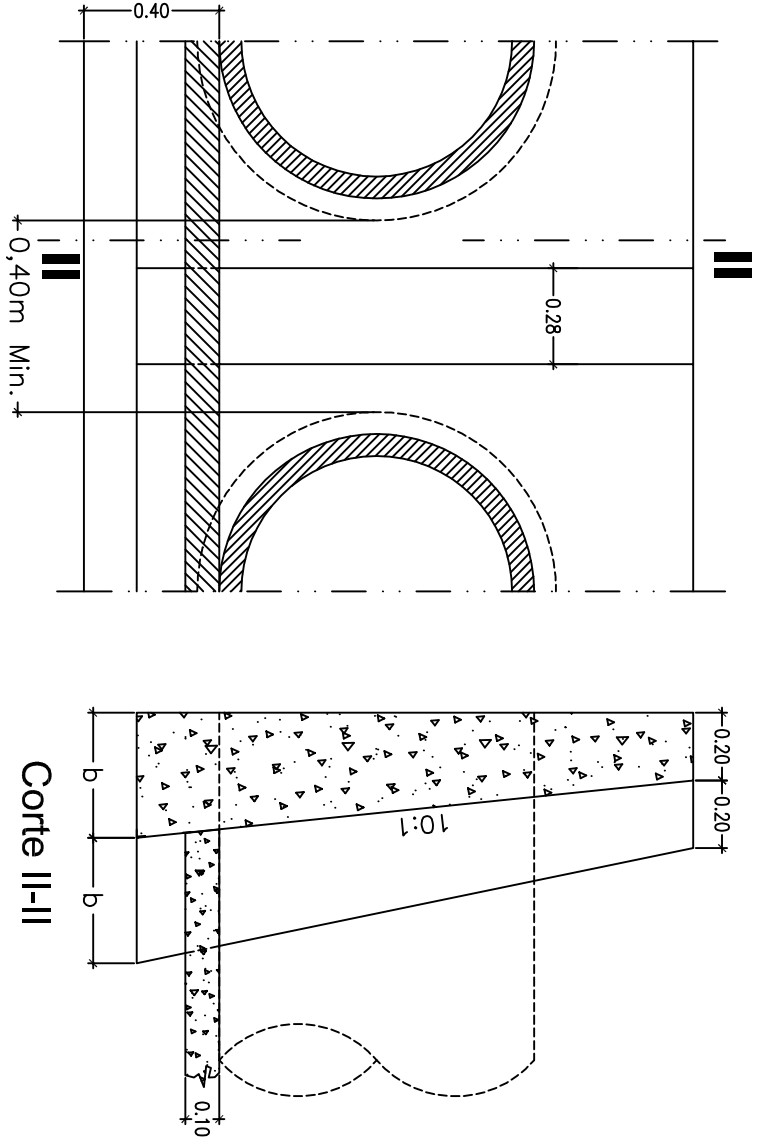

COLOCACION PARA CAÑOS SIN ASIENTO DE HORMIGON

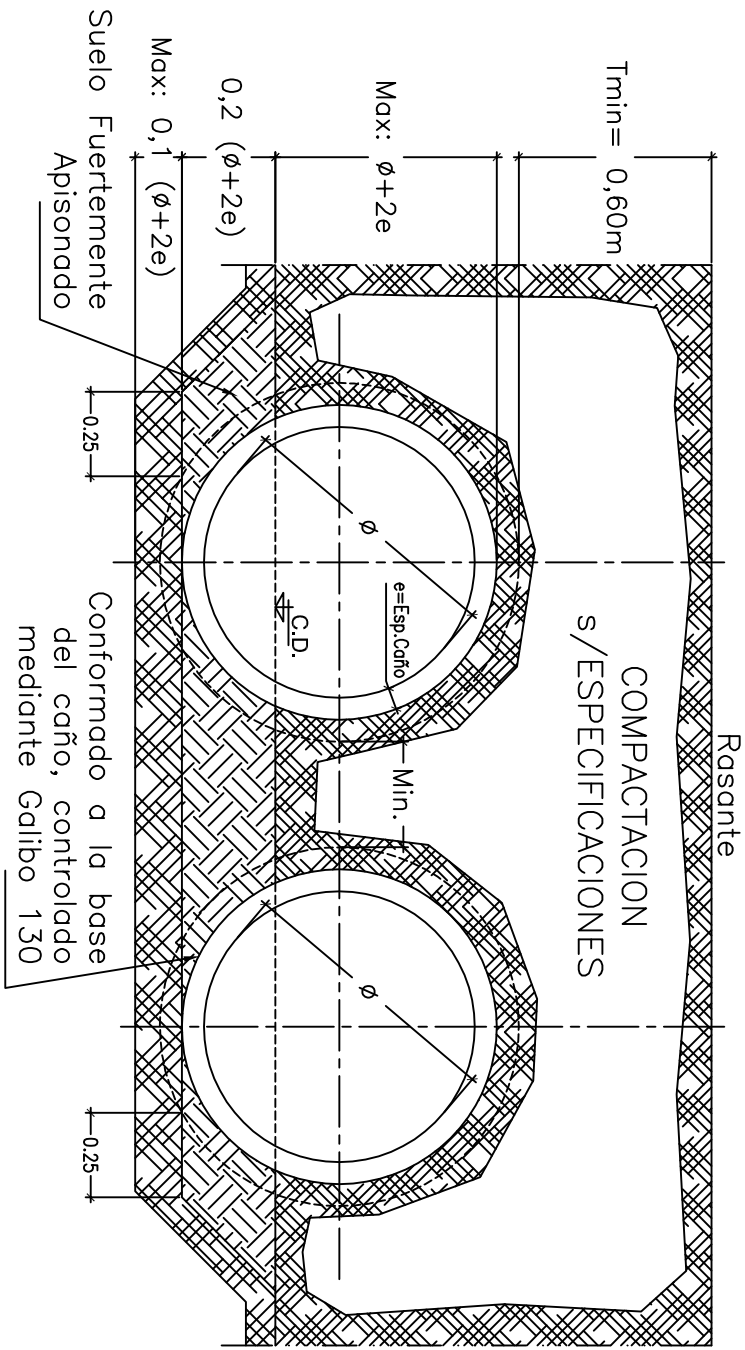

DATOS A FLUAR:

D - m

(Con ó Sin base de asiento.) J - m (Números Enteros)

NOTA:

Los caños podrán ser asentados en Hormigón Clase "E" según detalle conformado a la base del caño.

OTRA:

Las Juntas serán tomadas con mortero asfáltico 1:3.

D (m)	b (m)	K (m)	P (m)	A (m)	H (m)	C (m)	h (m)	d (m)
0,60	0,35	1,24	0,90	0,81	1,49	0,185	1,09	0,21
0,80	0,37	1,39	0,98	1,06	1,644	0,189	1,244	0,276
1,00	0,39	1,58	1,06	1,32	1,805	0,193	1,405	0,345

9 - DETALLES CABEZALES