


Ancho Mínimo del Lote 10,00 m.

SUP. CUBIERTA: 51,75 m².
SUP. SEMICUB: 3,54 m².
SUP. TOTAL: 55,29 m².

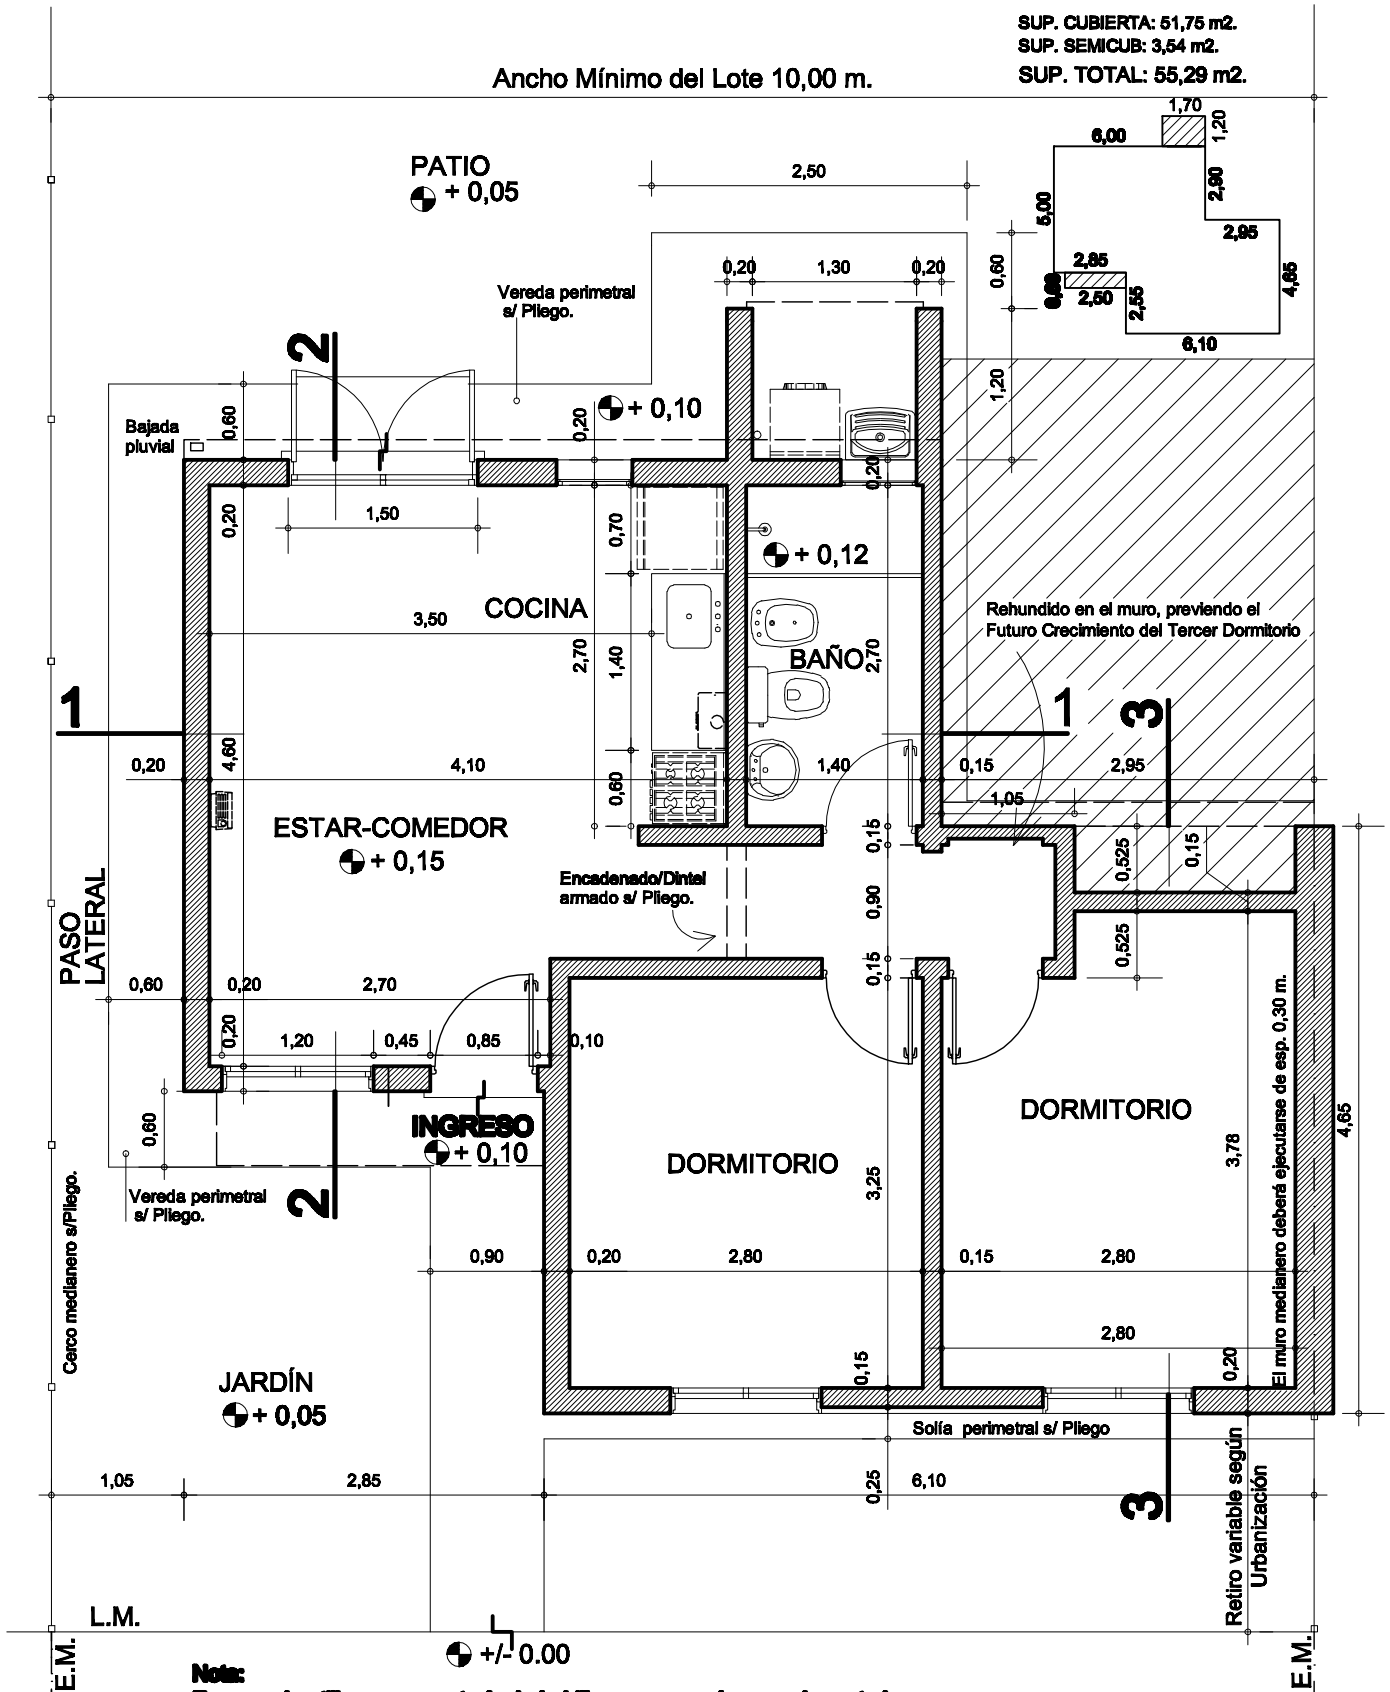

Note:

En caso de utilizar mampostería de ladrillos comunes, las paredes exteriores tendrán un espesor de 30 cm. al igual que la medianera, manteniéndose la superficie interna neta.

PLANO:
PLANTA TIPO

PROTOTIPO 2 Dormitorios

V.C.

VIVIENDA EVOLUTIVA SET 2013

1

D.P.VyU.