


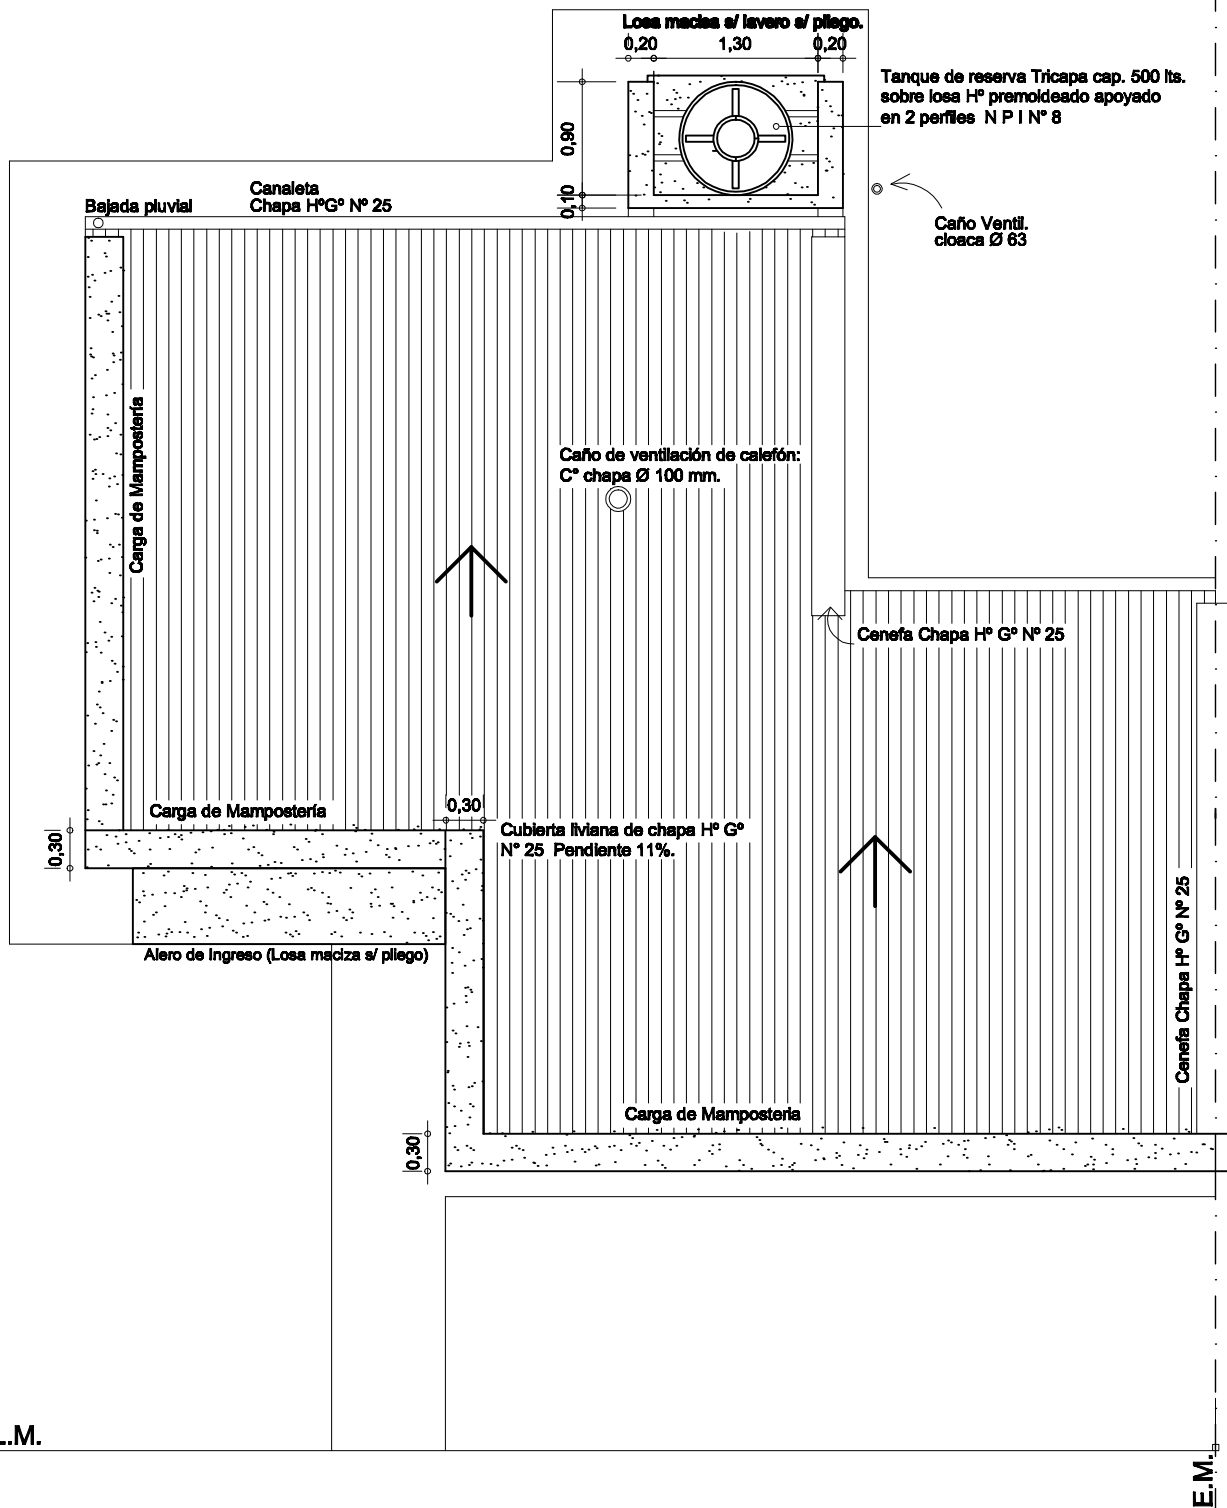

PLANO:
PLANTA DE TECHOS

PROTOTIPO 2 Dwellings

V.C.

VIVIENDA EVOLUTIVA SET 2013

7

D.P.V y U.