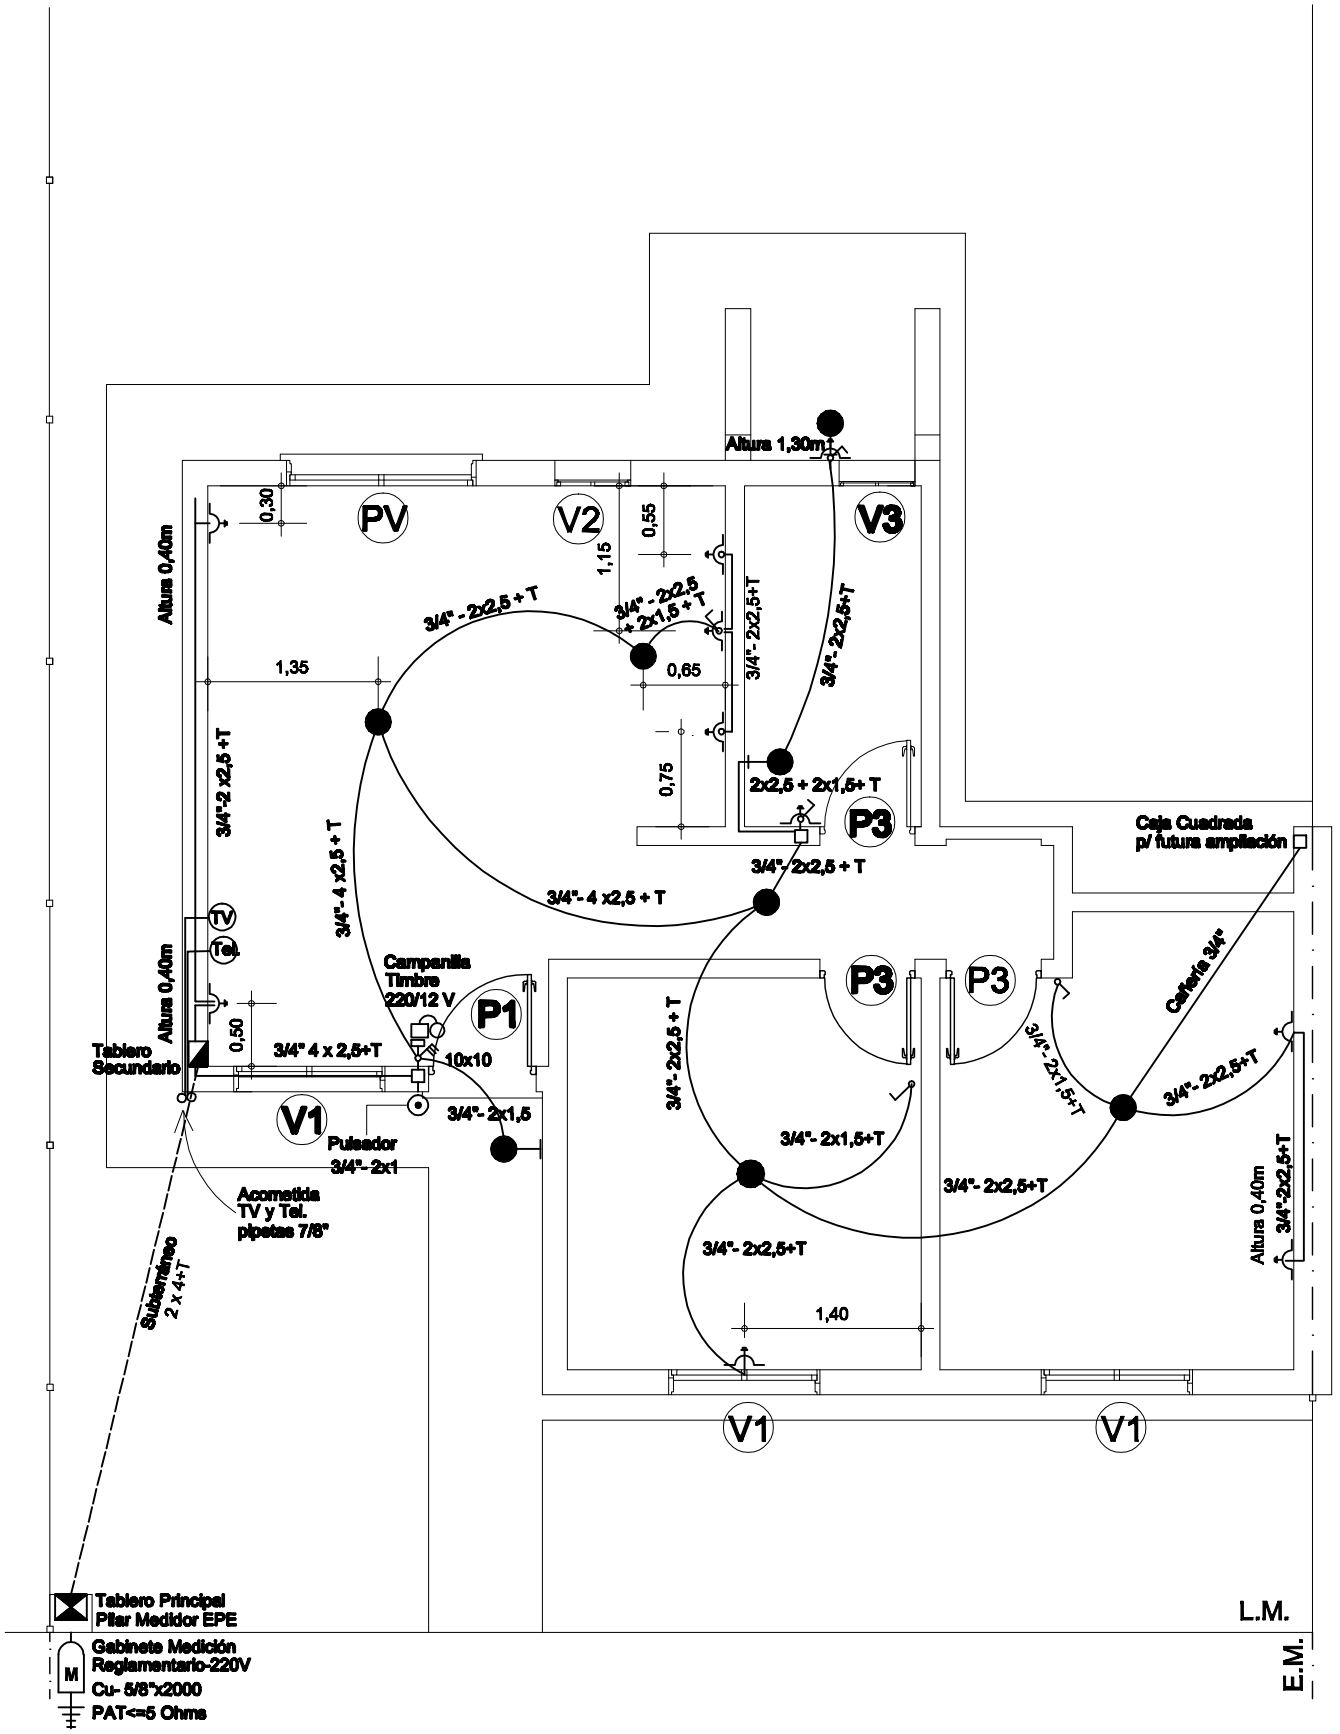

PLANO:

Esquema de INSTALACION ELECTRICA

UBICACION DE ABERTURAS

PROTOTIPO 2 Dormitorios

V.C.

9

VIVIENDA EVOLUTIVA SET 2013 **D.P.V y U.**