


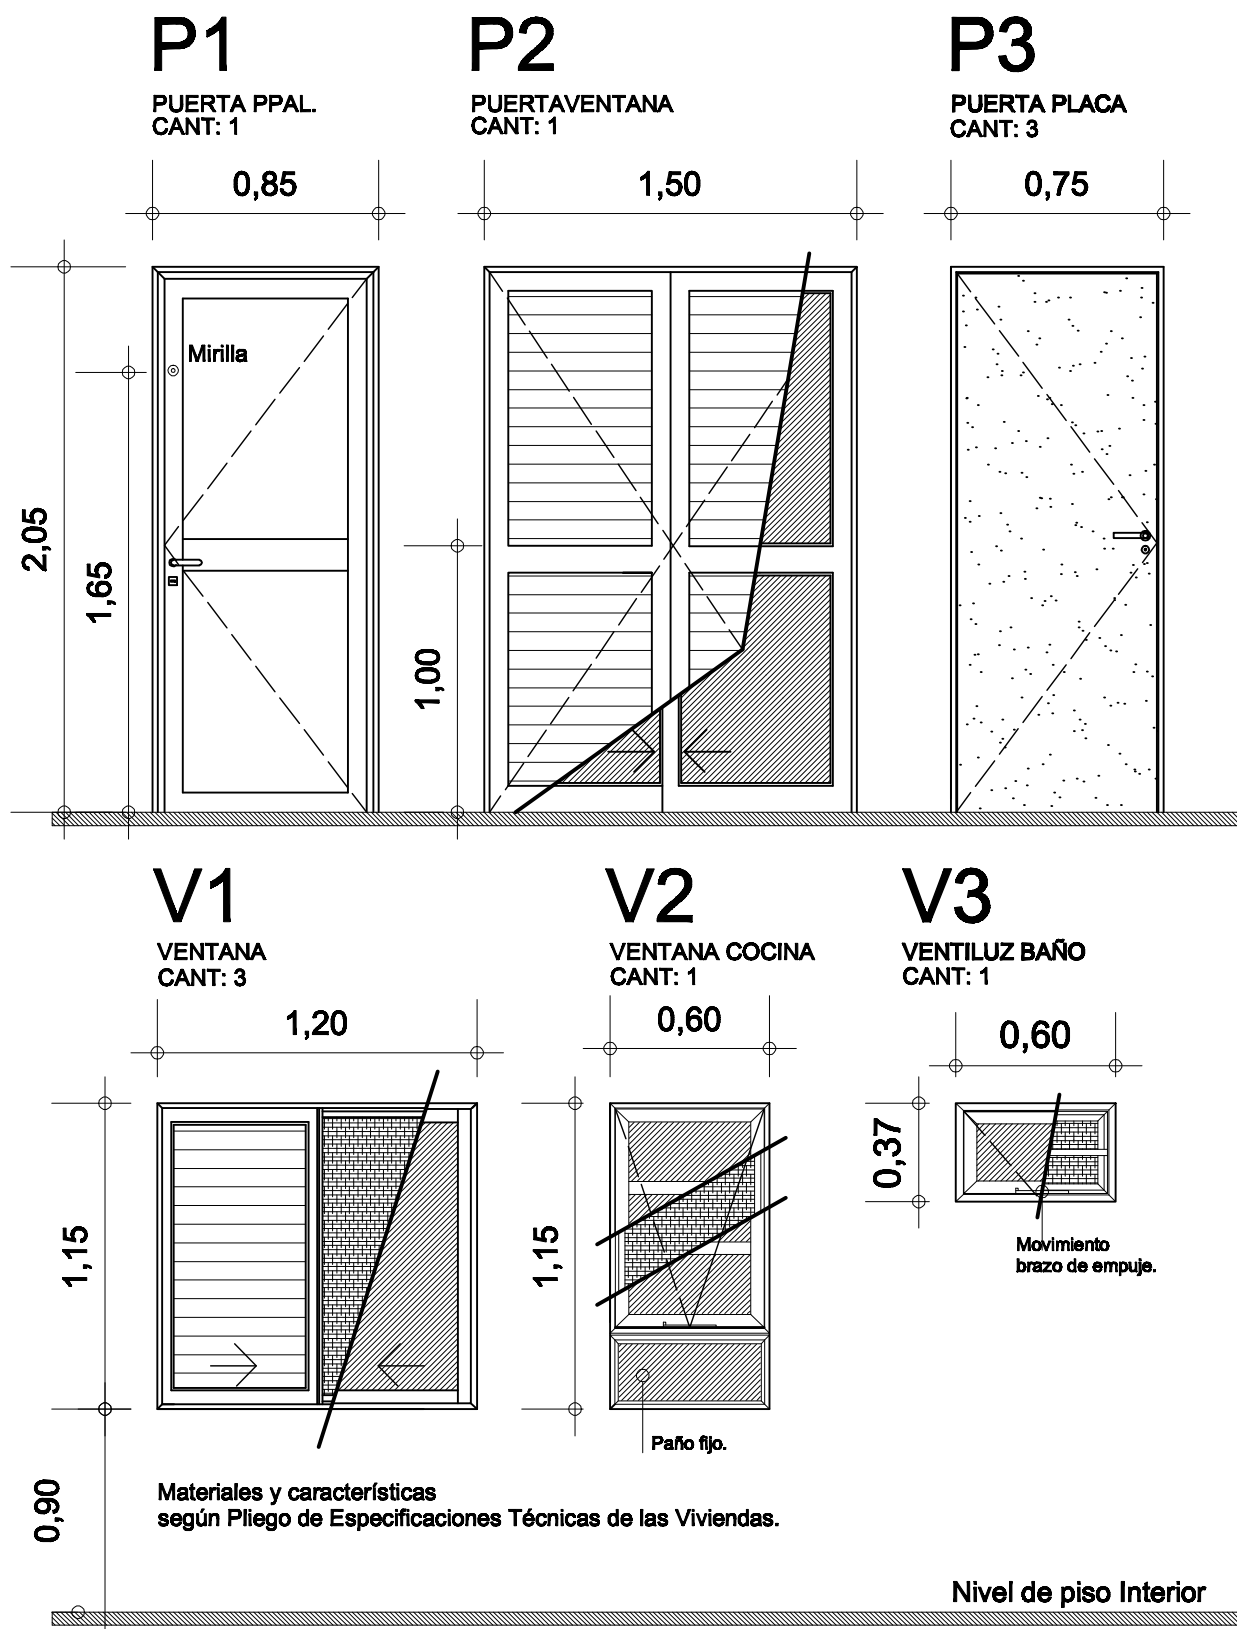

PLANO:
DESARROLLO DE ABERTURAS

PROTOTIPO 2 Dormitorios

ENC. 125

V.C.

VIVIENDA EVOLUTIVA SET 2013

10

D.P.V y U.