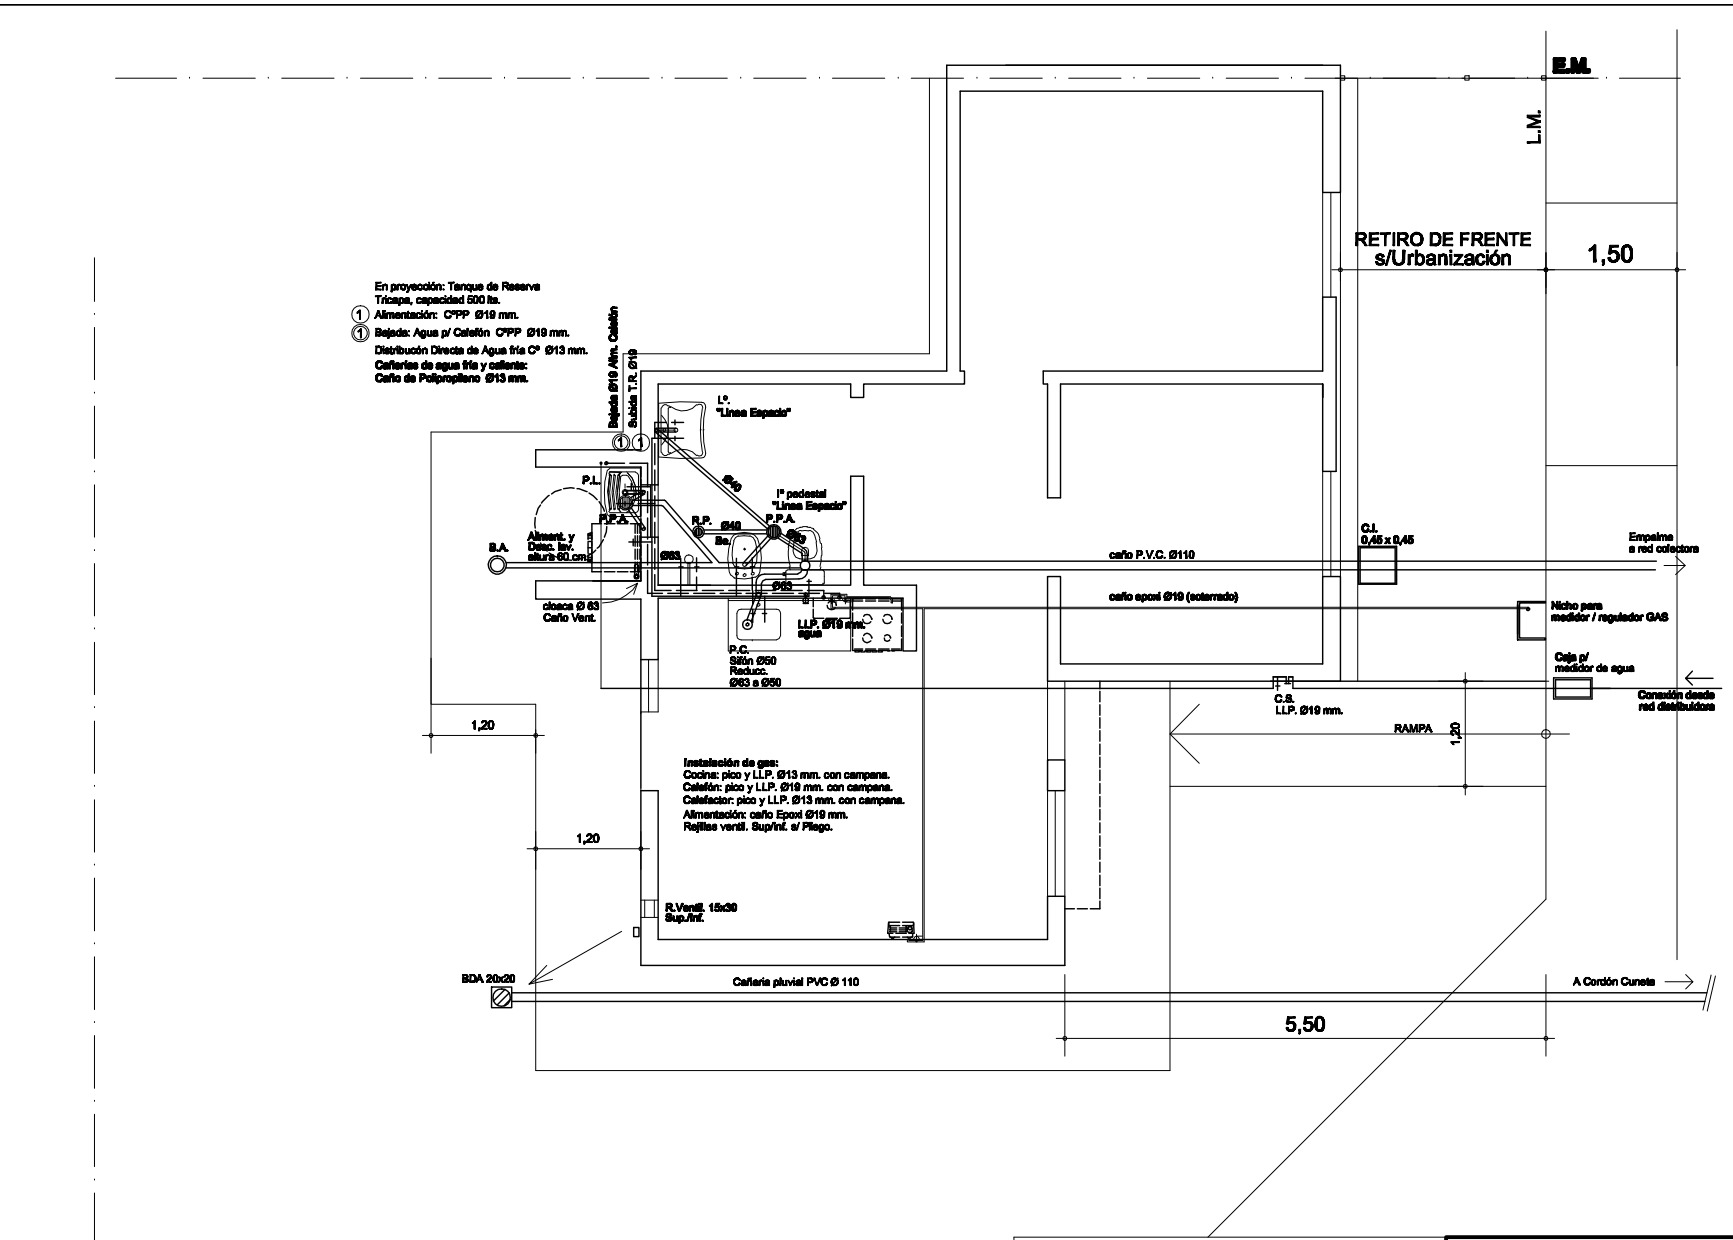

PLANO:

Esquema de INSTALACION SANITARIA - GAS
Red Cloacal / Agua por Red / Gas por Red.

PROTOTIPO Viv. Compacta adaptada para Discapacitados Motrices

V.C.D. 6

VIVIENDA EVOLUTIVA comunitaria D.P.V y U.