


IMPORTANTE:

Todas las cajas para puntos, deben estar a 0,80 m. de altura.

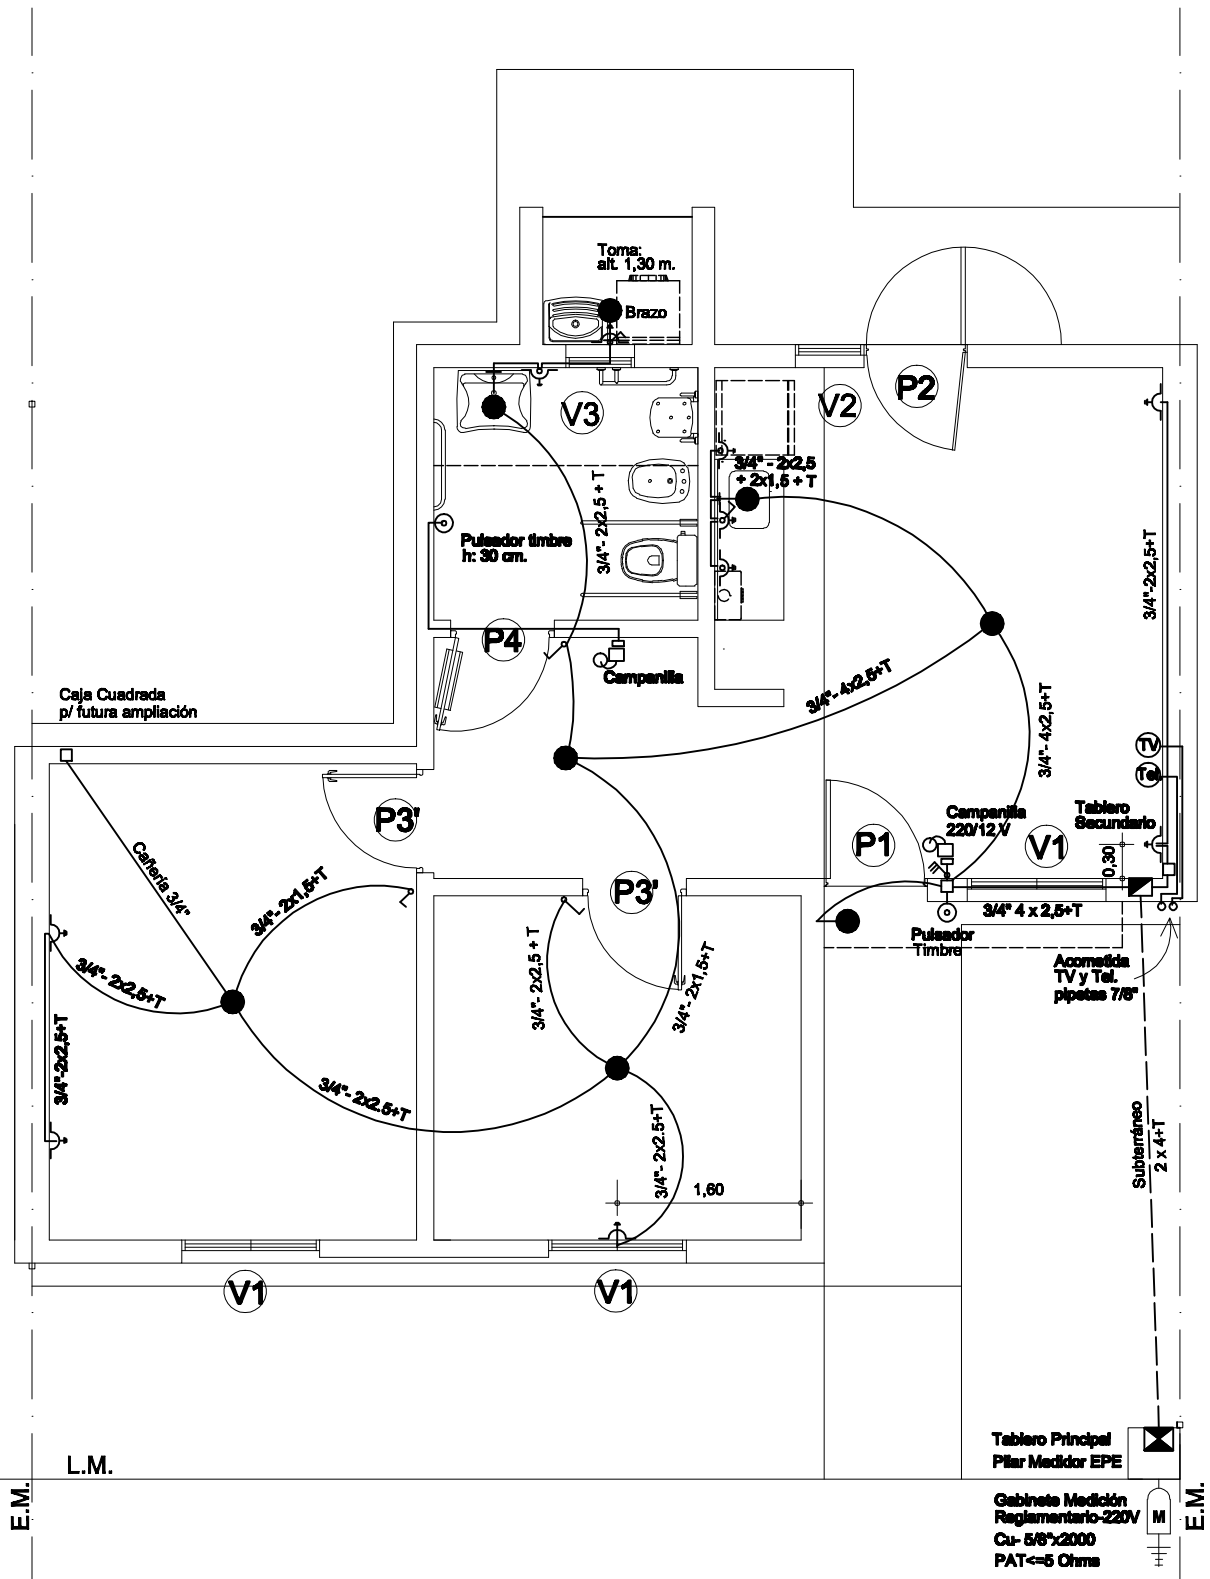

PLANO:
Esquema de INST. ELECTRICA
Ubicación de ABERTURAS
PROTOTIPO Vivienda Compacta adaptada para Discapacitados Motrices

V.C.D. **7**
VIVIENDA EVOLUTIVA SET. 2013 **D.P.VyU.**