


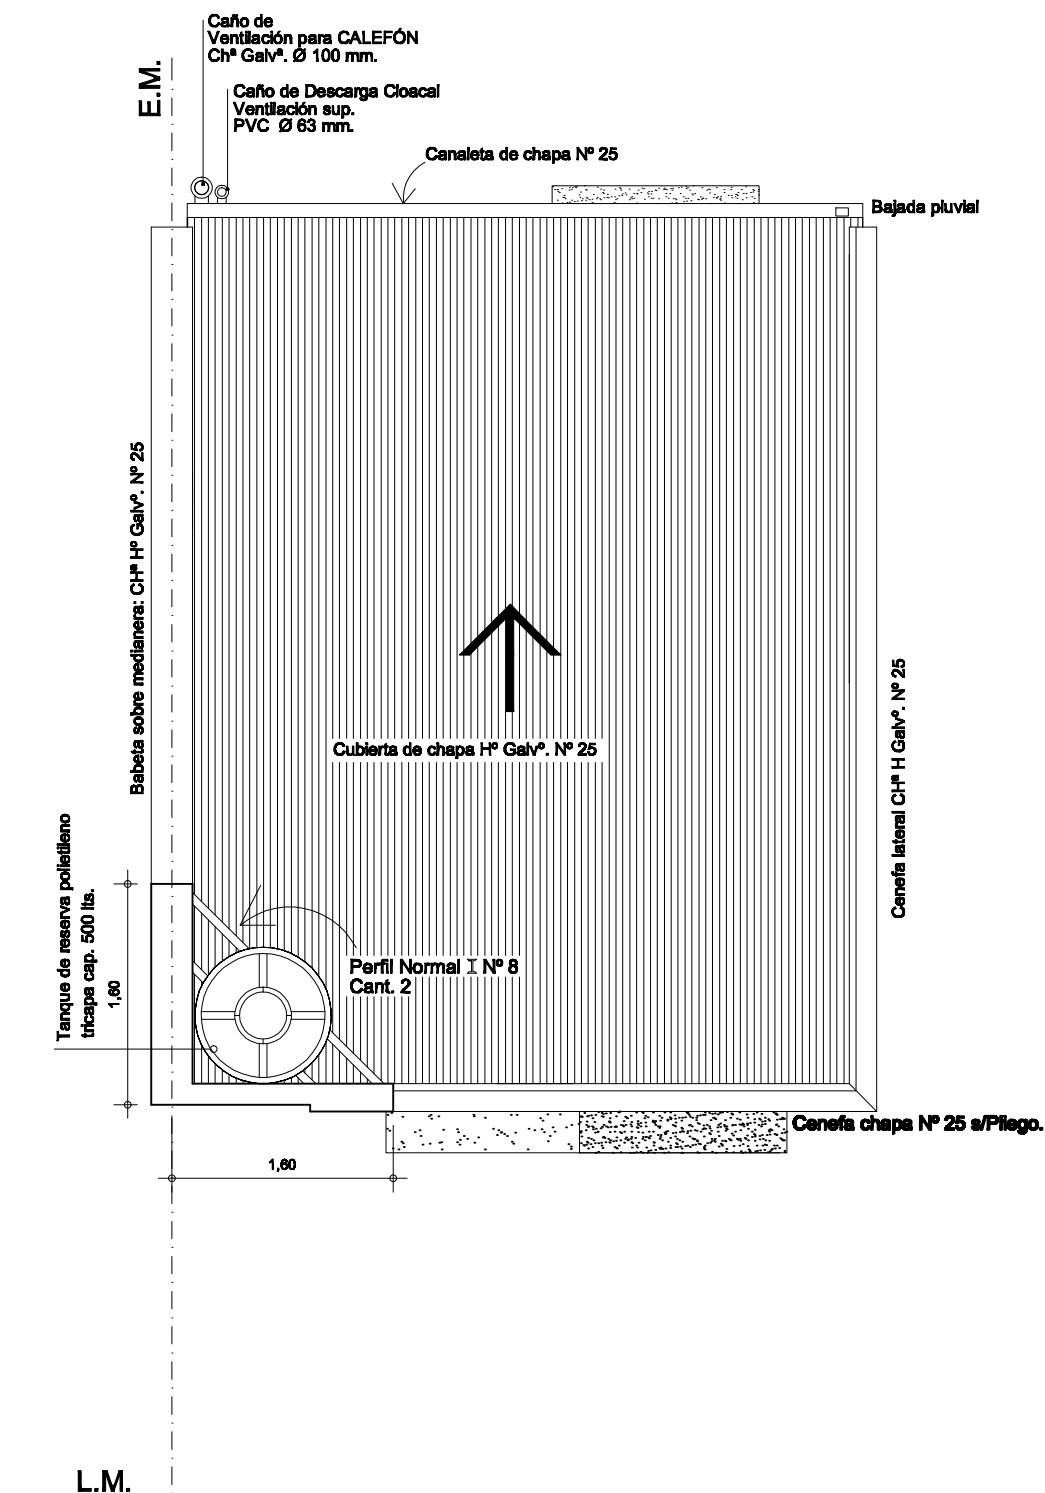

NOTA

Los muros de apoyo para perfiles de la base para el Tanque de Reserva serán de ladrillos comunes.
c/ 2 hiladas armadas sucesivas a nivel apoyo de perfiles con 2 Ø 6 mm

PLANO:
PLANTA DE TECHO
PROTOTIPO DUPLEX 2D

Prototipo Vdxa SF
D.P.V. y U.
CORREGIDO OCTUBRE 2010

3