


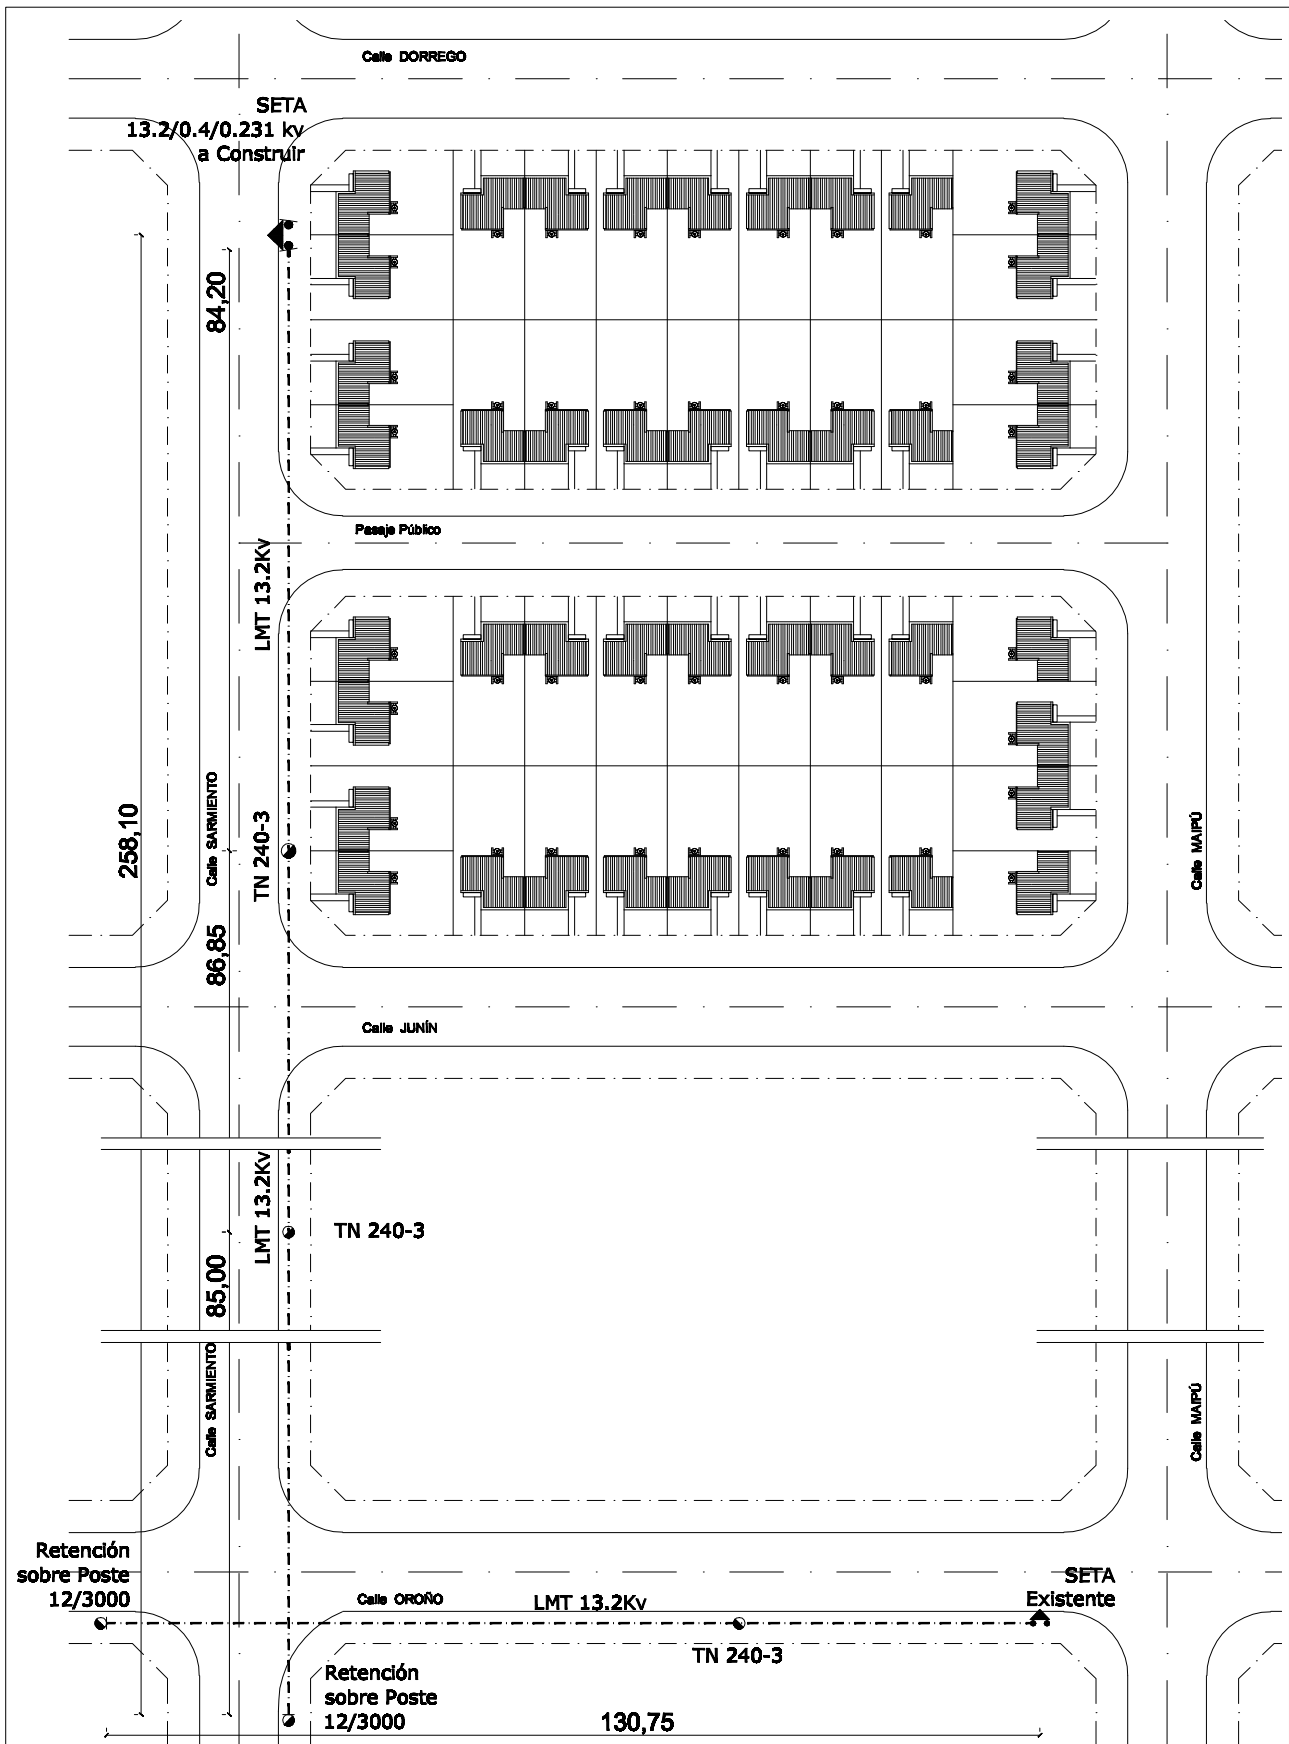

 GOBIERNO DE SANTA FE MINISTERIO DE OBRAS PUBLICAS Y VIVIENDA	INFRAESTRUCTURA: RED ELECTRICA Y ALUMBRADO PUBLICO		Nº DE PLANO	RE 2/3
	OBRA: 44 VIVIENDAS E INFRAESTRUCTURA			
	UBICACION: SAN CRISTOBAL - DEPARTAMENTO SAN CRISTOBAL			
	PLANO: Construcción de LAM.T. 13.2 kv		ESCALA PLANO	1:1000