


PERFIL TRANSVERSAL: CALLE TIPO

DETALLE : PAQUETE ESTRUCTURAL




DETALLE: VEREDA DE HORMIGON MONOLITICA JUNTA TRANSVERSAL

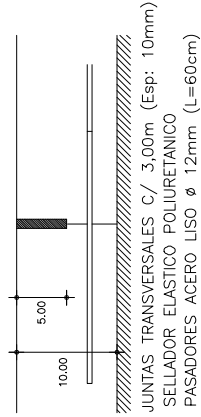

REFERENCIAS:

- 1 CUNETTA A CIELO ABIERTO (S/ Detalle)
- 2 CALZADA CON ESTABILIZADO GRANULAR (Espesor: 15 cm)- s/ Especificaciones Técnicas
- 3 VEREDAS DE Hº Aº (Esp. 10cm / Ancho: 1.50m) (Espesor: 10 cm / H-13)- s/ Especificaciones Técnicas
- 4 SUELO ORGANICO - RECUBRIMIENTO VEGETAL

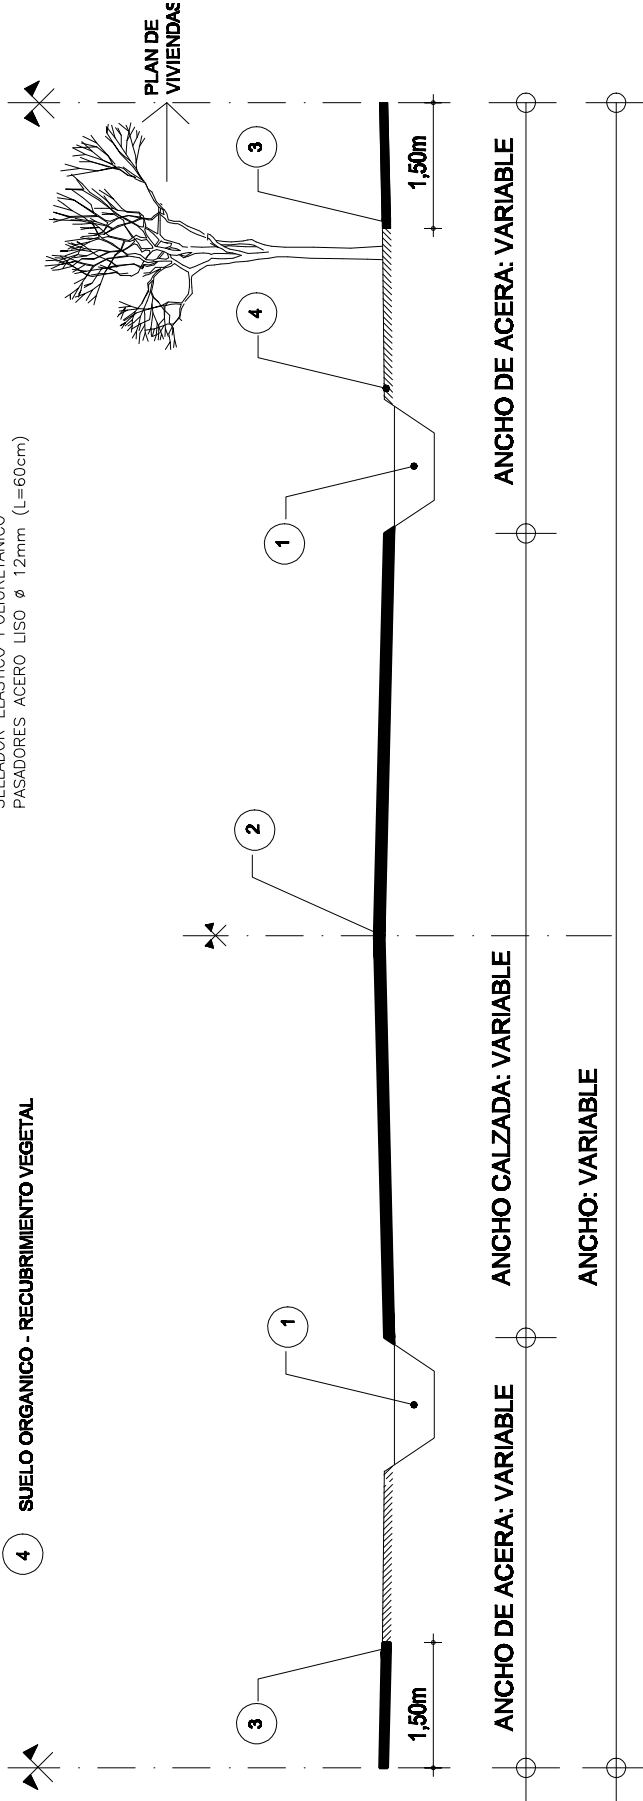

ANCHO DE ACERA: VARIABLE

ANCHO CALZADA: VARIABLE

ANCHO DE ACERA: VARIABLE

ANCHO: VARIABLE

INFRAESTRUCTURA: RED VIAL DE CONJUNTO

Nº DE PLANO RV 2/2

OBRA: 44 VIVIENDAS E INFRAESTRUCTURA

UBICACION: SAN CRISTOBAL - DEPARTAMENTO SAN CRISTOBAL

PLANO: PERFIL TRANSVERSAL-DETALLE DE CALZADA

ESCALA PLANO