DETALLE:

VEREDA DE ACCESO CON CRUCE DE ZANJA Ø 0.40m

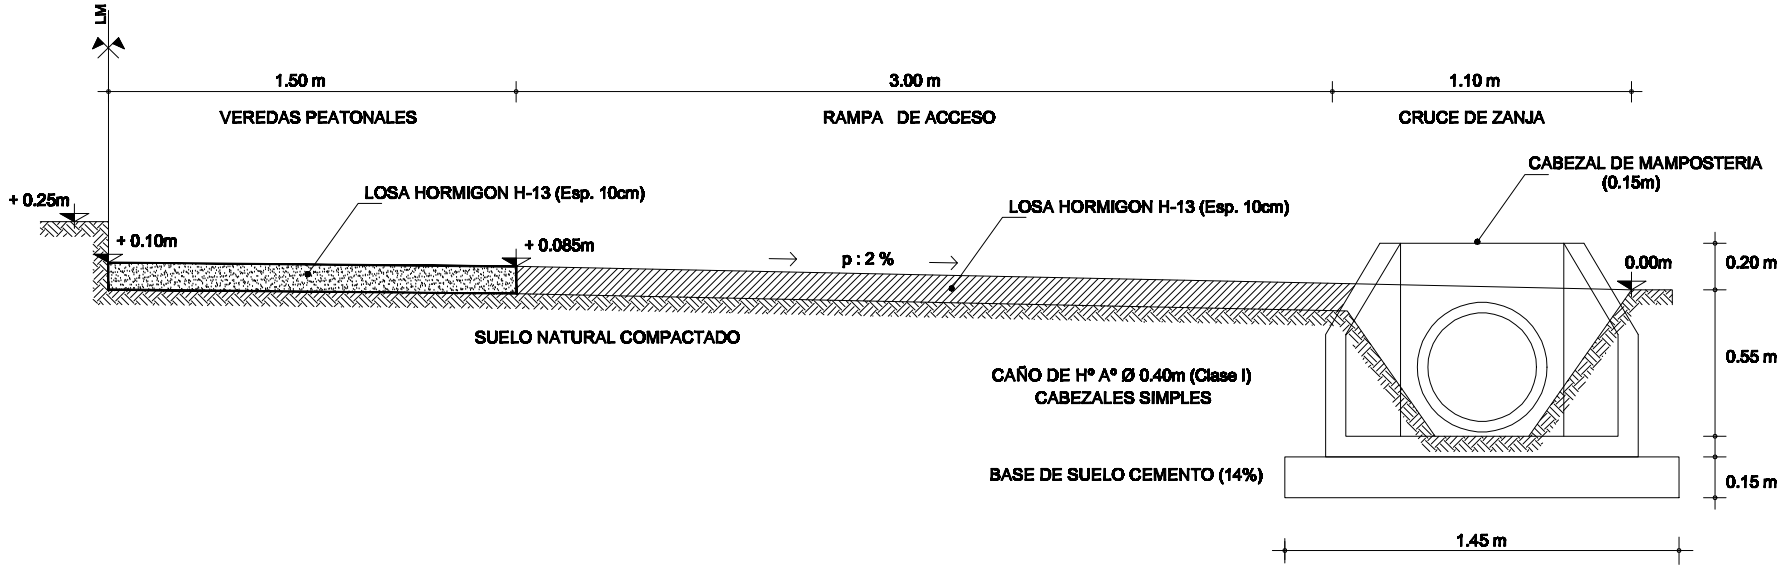


GOBIERNO DE SANTA FE
MINISTERIO DE OBRAS PUBLICAS Y VIVIENDA

INFRAESTRUCTURA: VEREDAS Y ARBORIZACION

OBRA: 44 VIVIENDAS E INFRAESTRUCTURA

UBICACION: SAN CRISTOBAL - DEPARTAMENTO SAN CRISTOBAL

PLANO: RAMPAS DE ACCESO CON CRUCE DE ZANJA Ø 0.40m

N° DE PLANO: VyR 1

ESCALA PLANO: 1:1000