


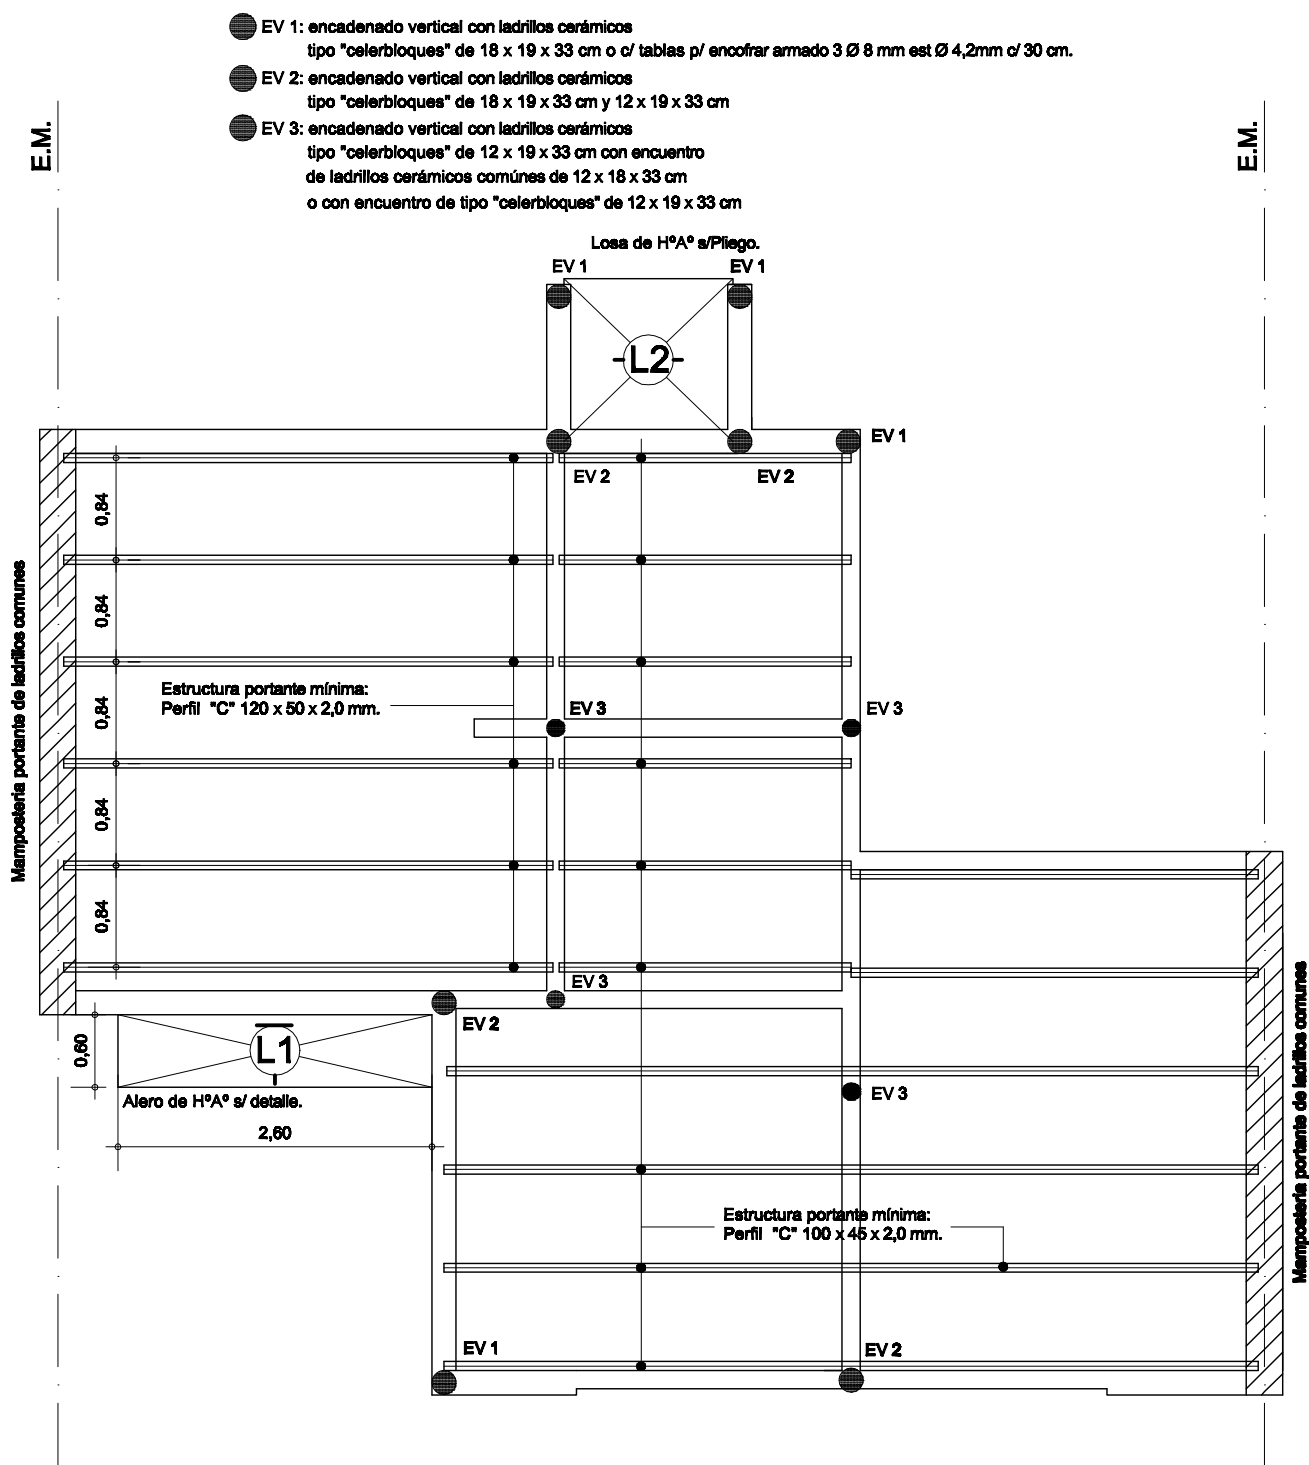

PLANO:

PLANTA DE ESTRUCTURA (modulación)

PROTOTIPO Vivienda Compacta adaptada para Discapacitados Motrices

V.C.D.

VIVIENDA EVOLUTIVA SET. 2013

5

D.P.V y U.