


IMPORTANTE:

Todas las cajas para puntos, deben estar a 0,80 m. de altura.

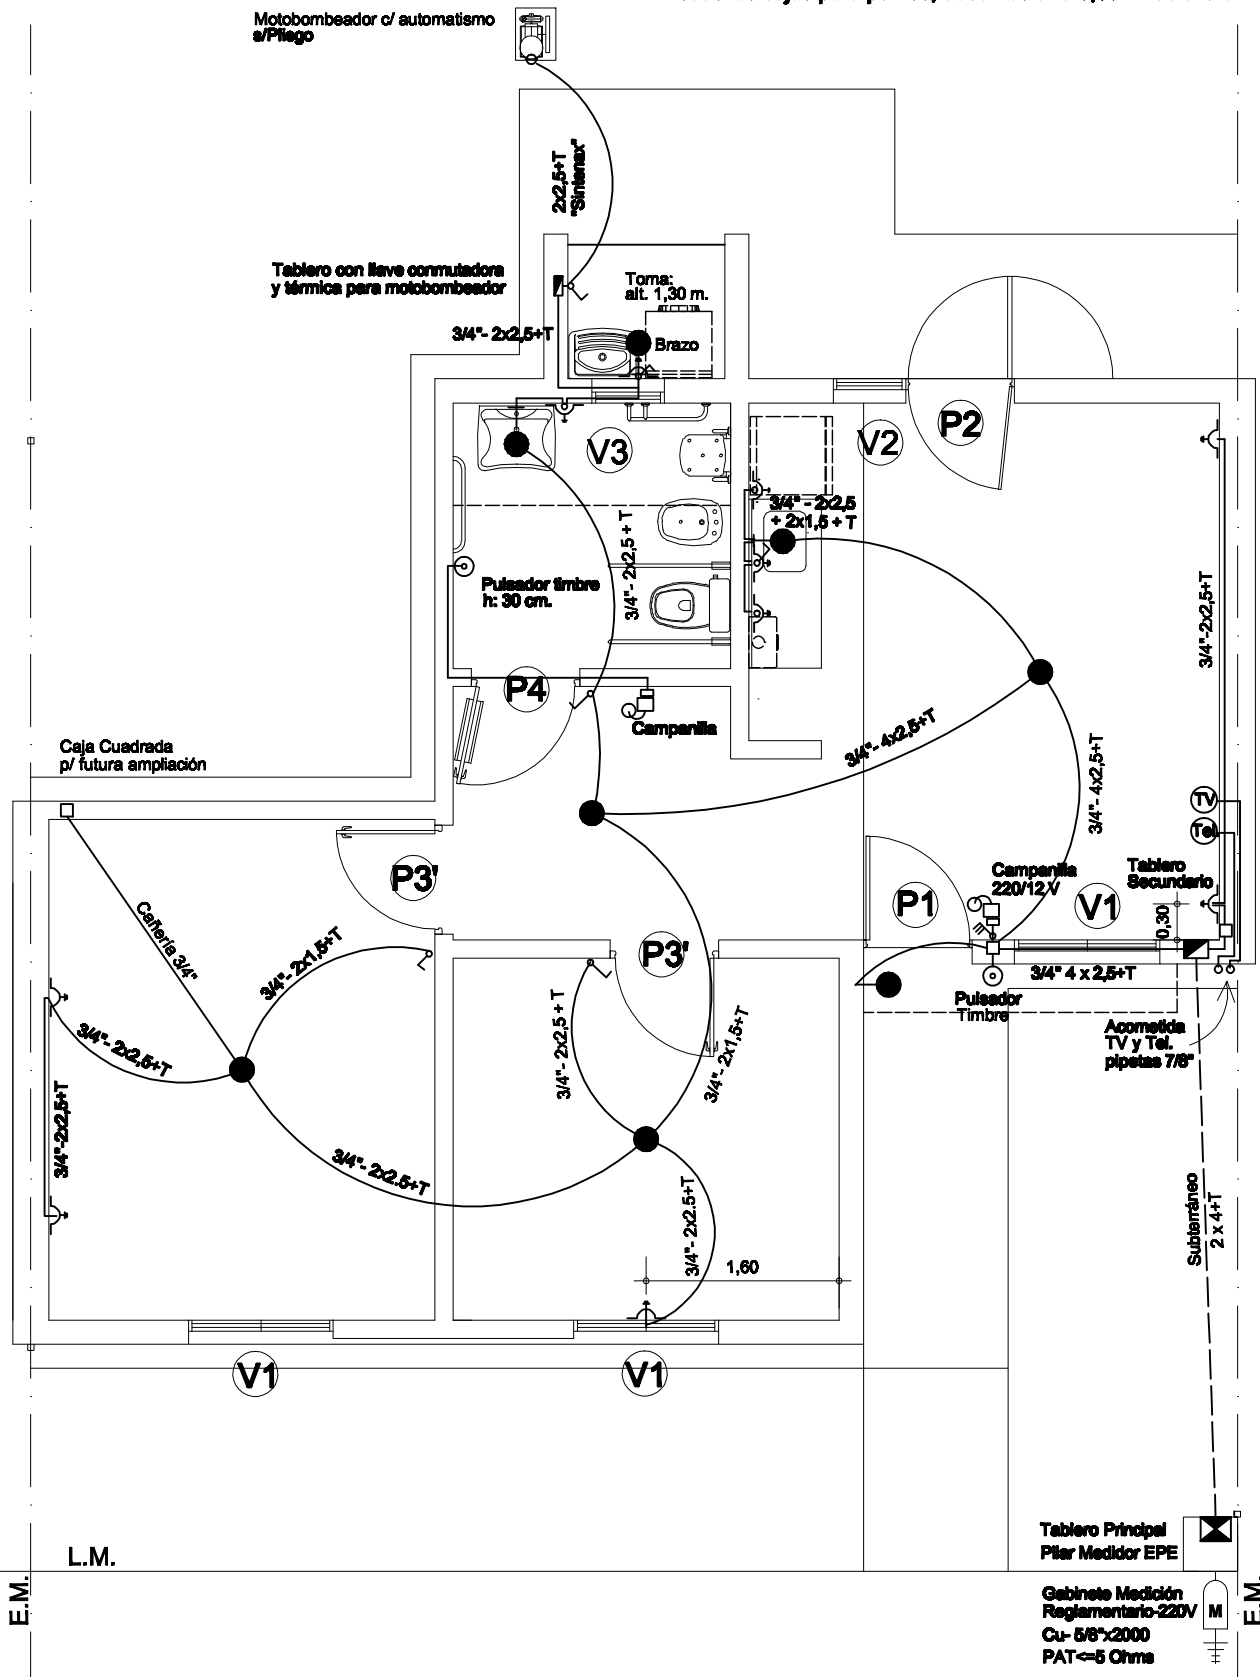

PLANO:

Esquema de INST. ELECTRICA Ubicación de ABERTURAS

PROTOTIPO Vivienda Compacta adaptada para Discapacitados Móviles

V.C.D.

VIVIENDA EVOLUTIVA SET. 2013

7

D.P.Vy U.