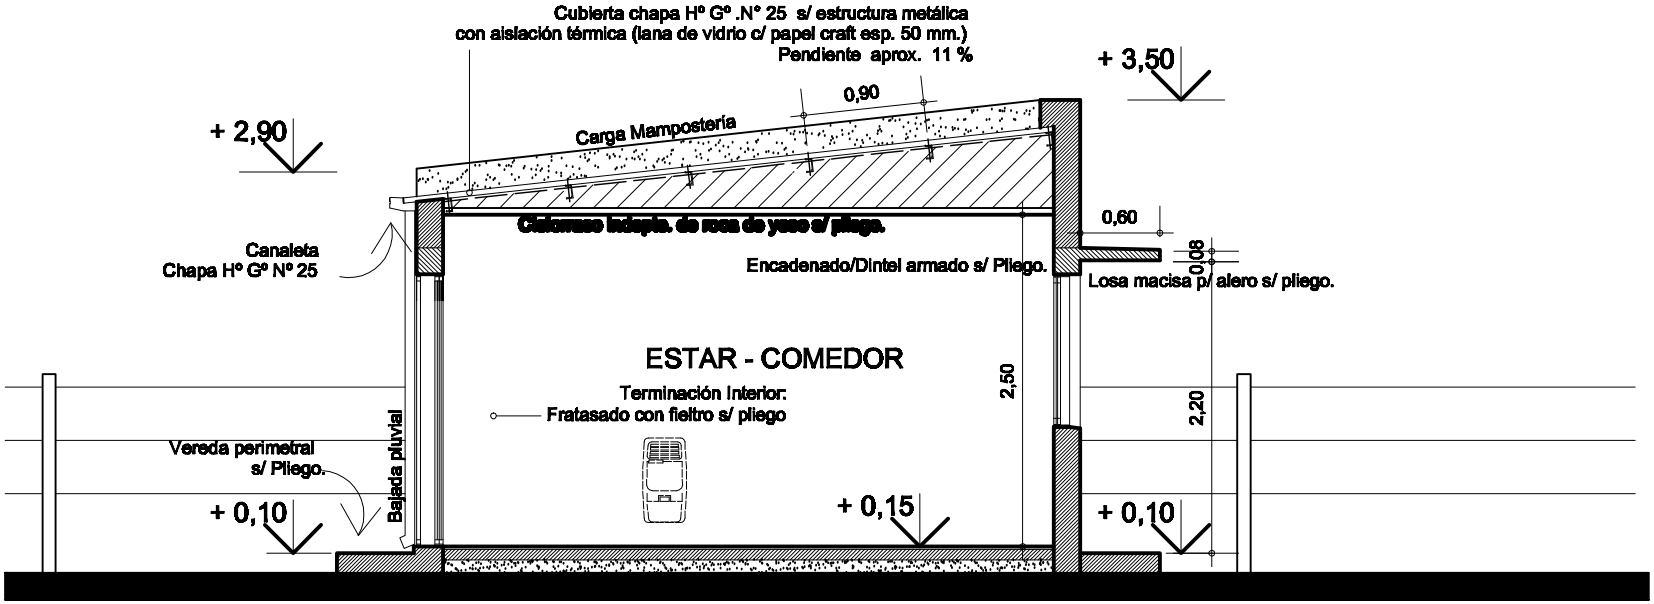

CORTE 2-2

PLANO:
CORTE LONGITUDINAL 2-2

PROTOTIPO 2 Dormitorios

V.C.

VIVIENDA EVOLUTIVA SET 2013

4

D.P.V y U.