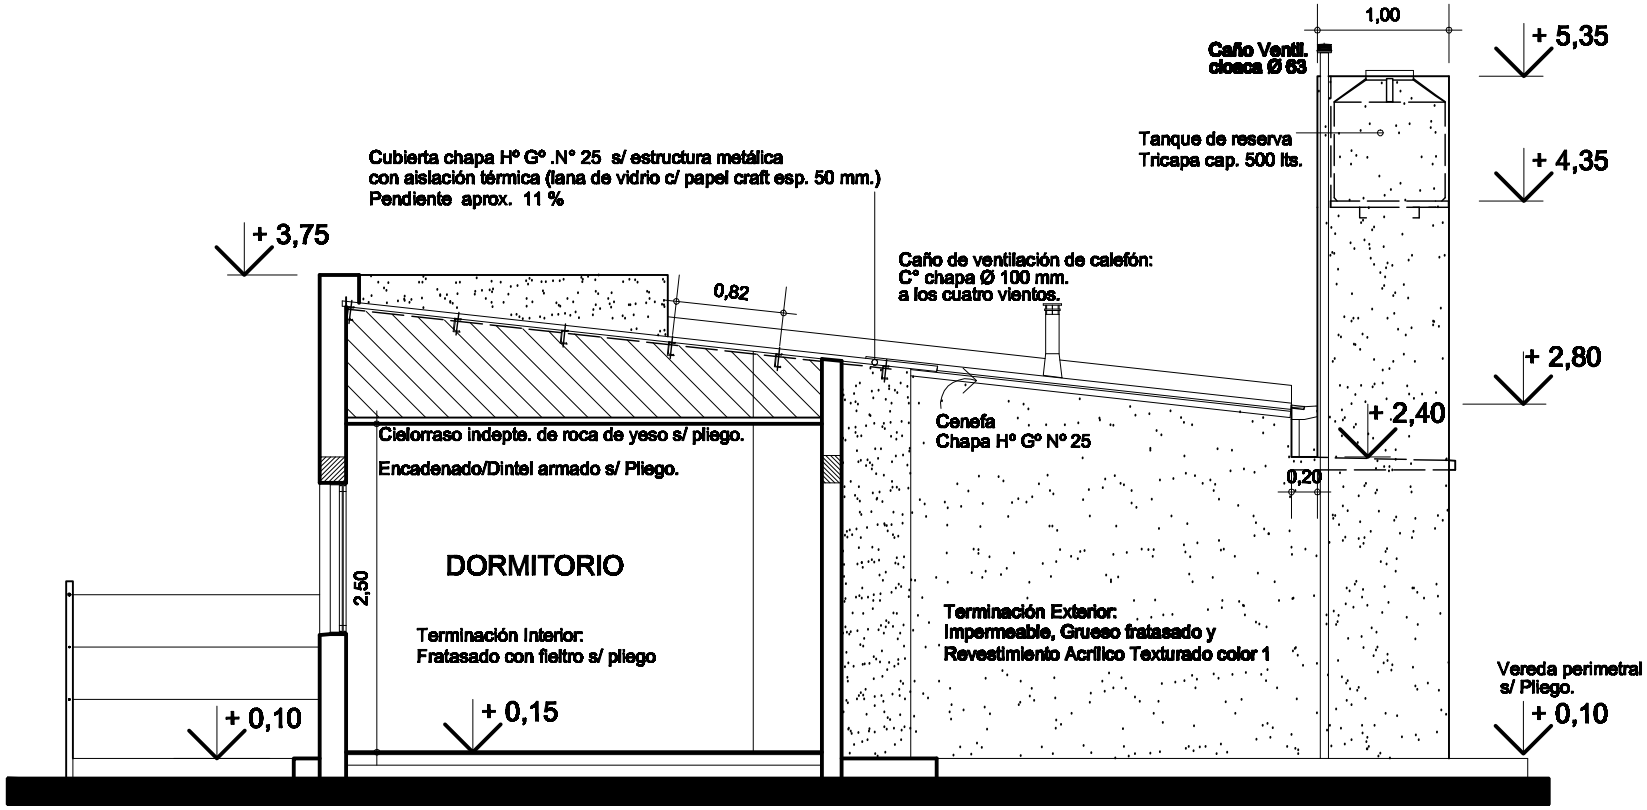

CORTE 3-3

PLANO:
CORTE LONGITUDINAL 3-3

PROTOTIPO 2 Dormitorios

V.C.

5

VIVIENDA EVOLUTIVA SET 2013

D.P.V y U.