


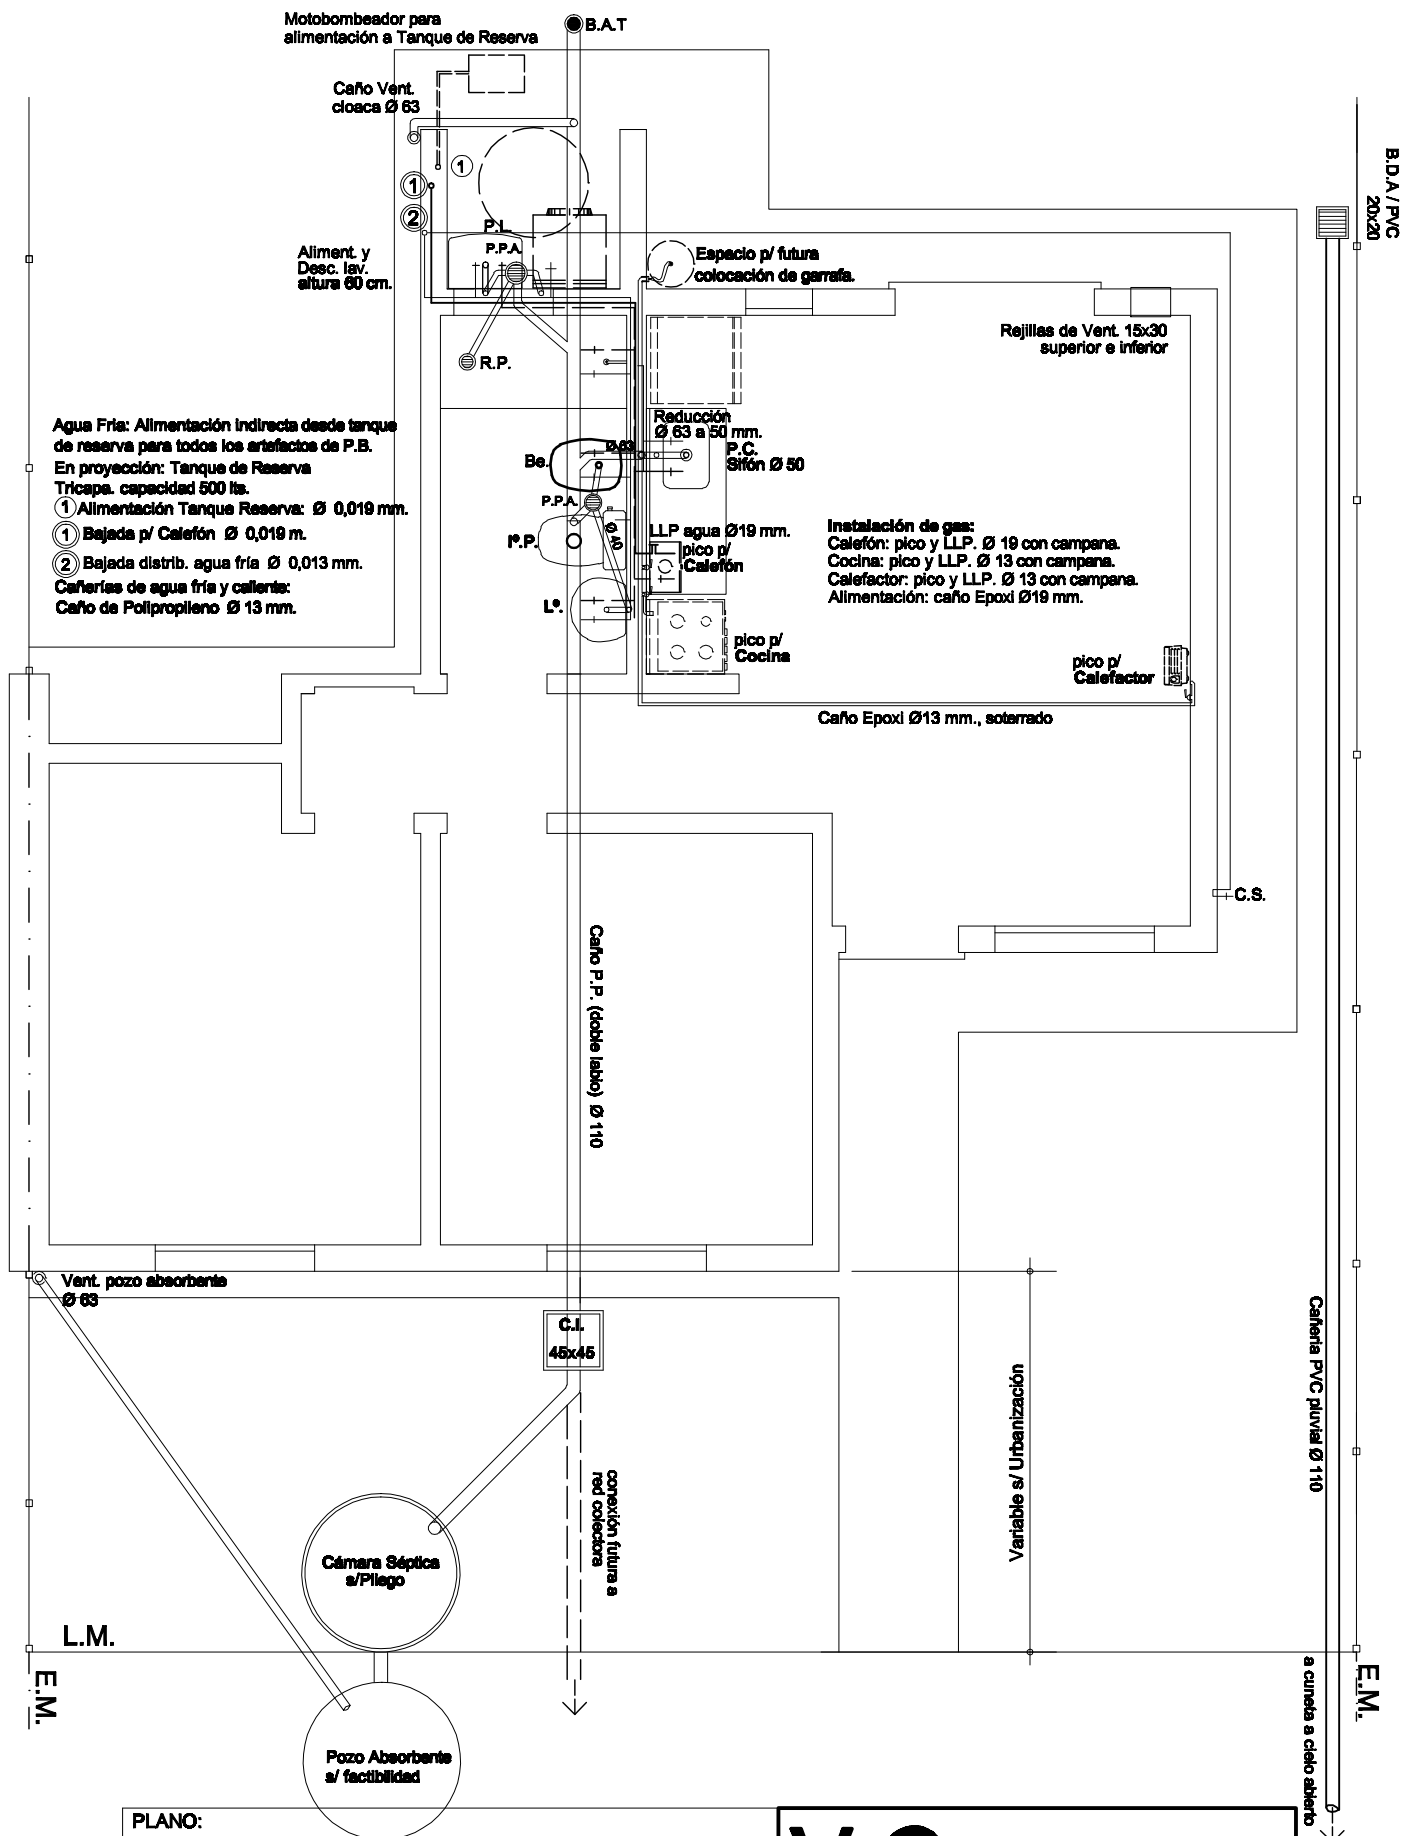

PLANO:
INSTALACION SANITARIA - GAS
Pozo Absorbente / Motobombearador / Gas Envasado.

PROTOTIPO 2 Doméstico

V.C.

VIVIENDA EVOLUTIVA SET 2013

8

D.P.VyU.