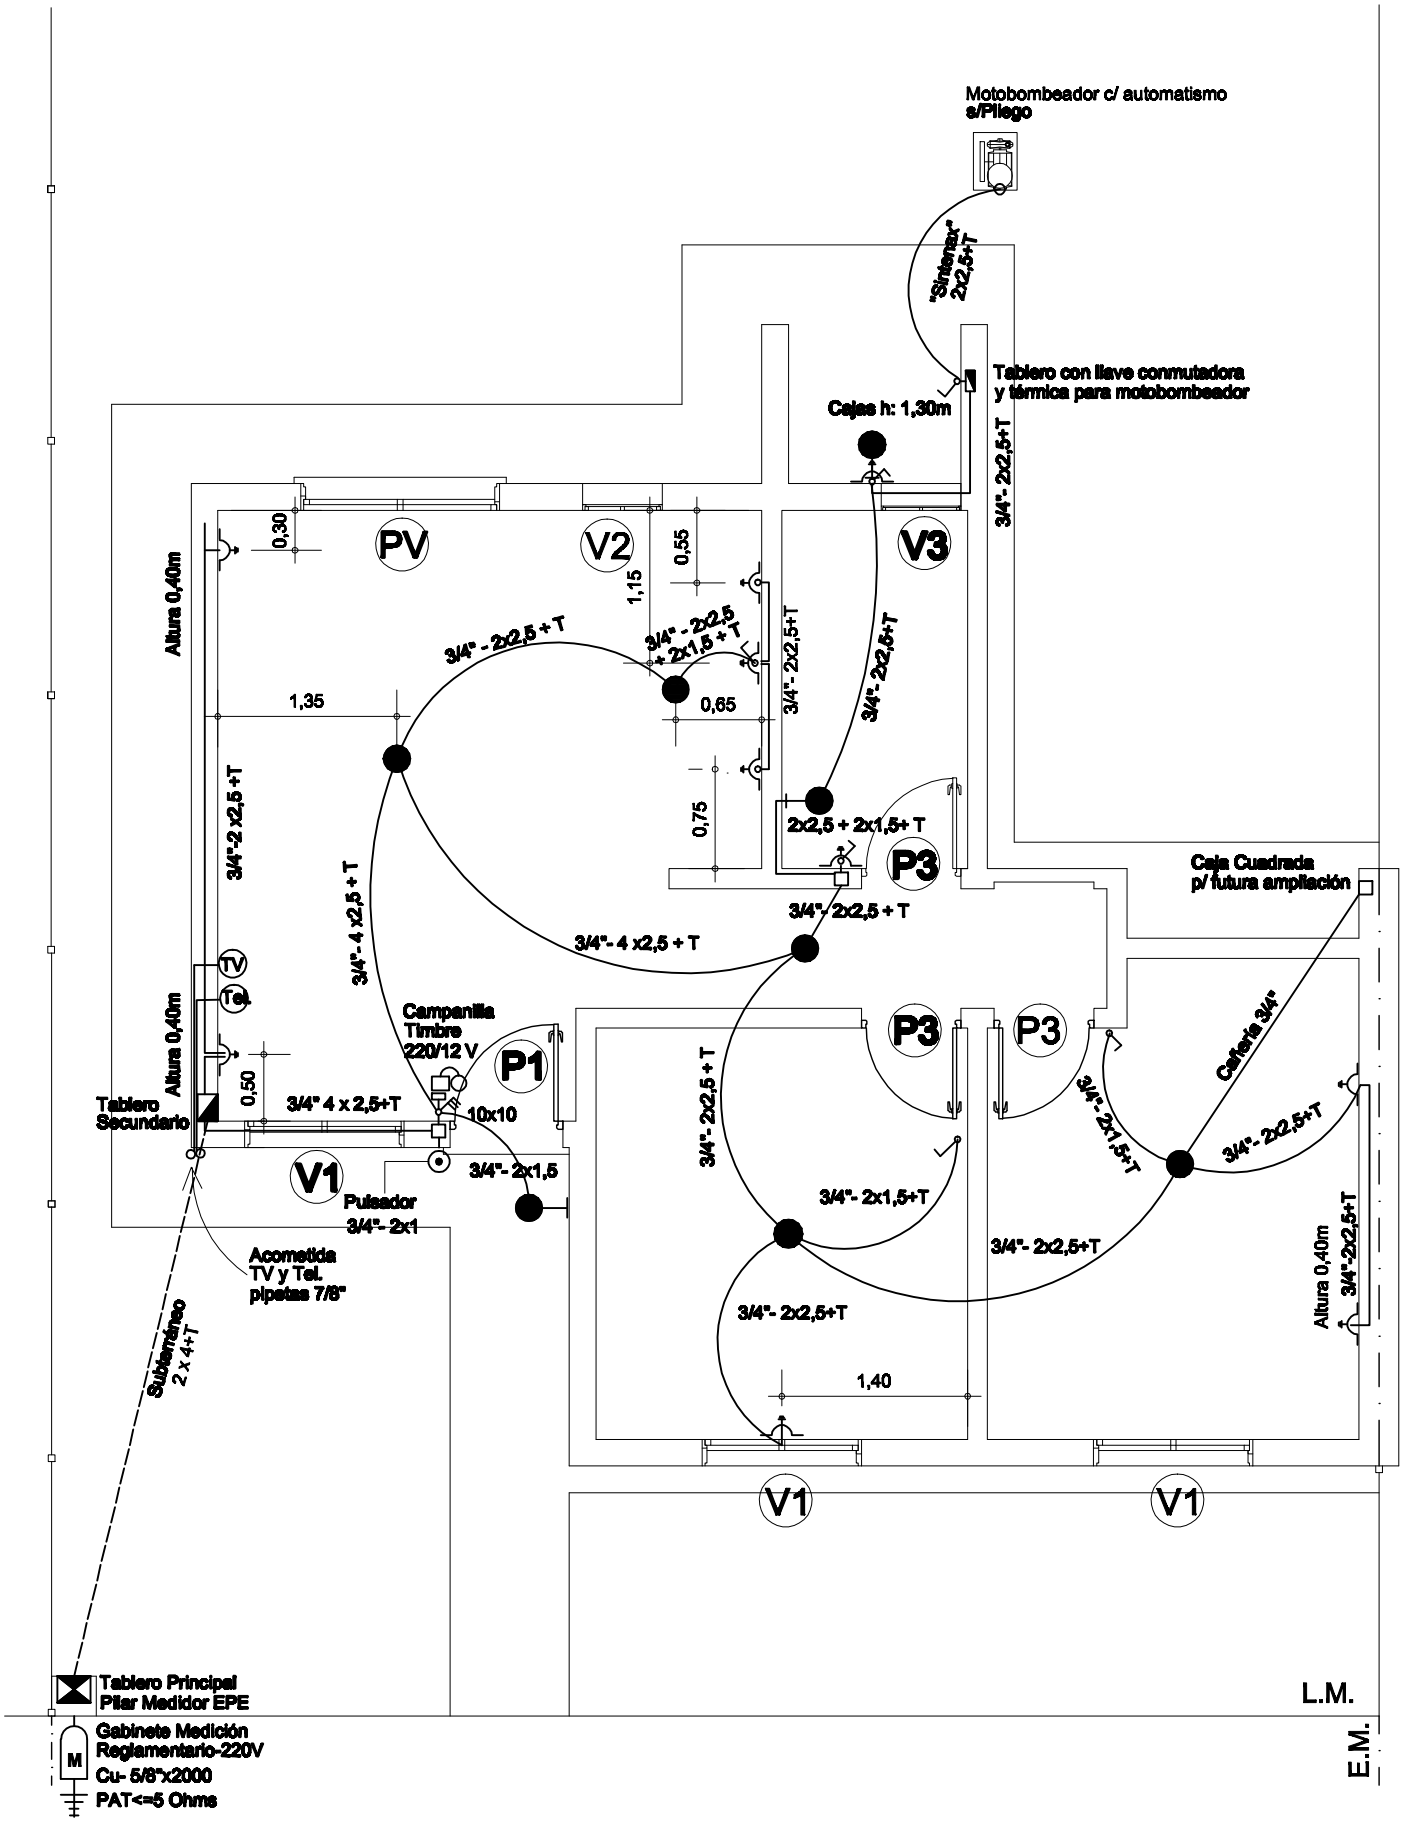

PLANO:

Esquema de INSTALACION ELECTRICA

UBICACION DE ABERTURAS

PROTOTIPO 2 Dormitorios, en Municipios servidos por A.S.S.A.

V.C.

9

VIVIENDA EVOLUTIVA SET' 2013 **D.P.V y U.**