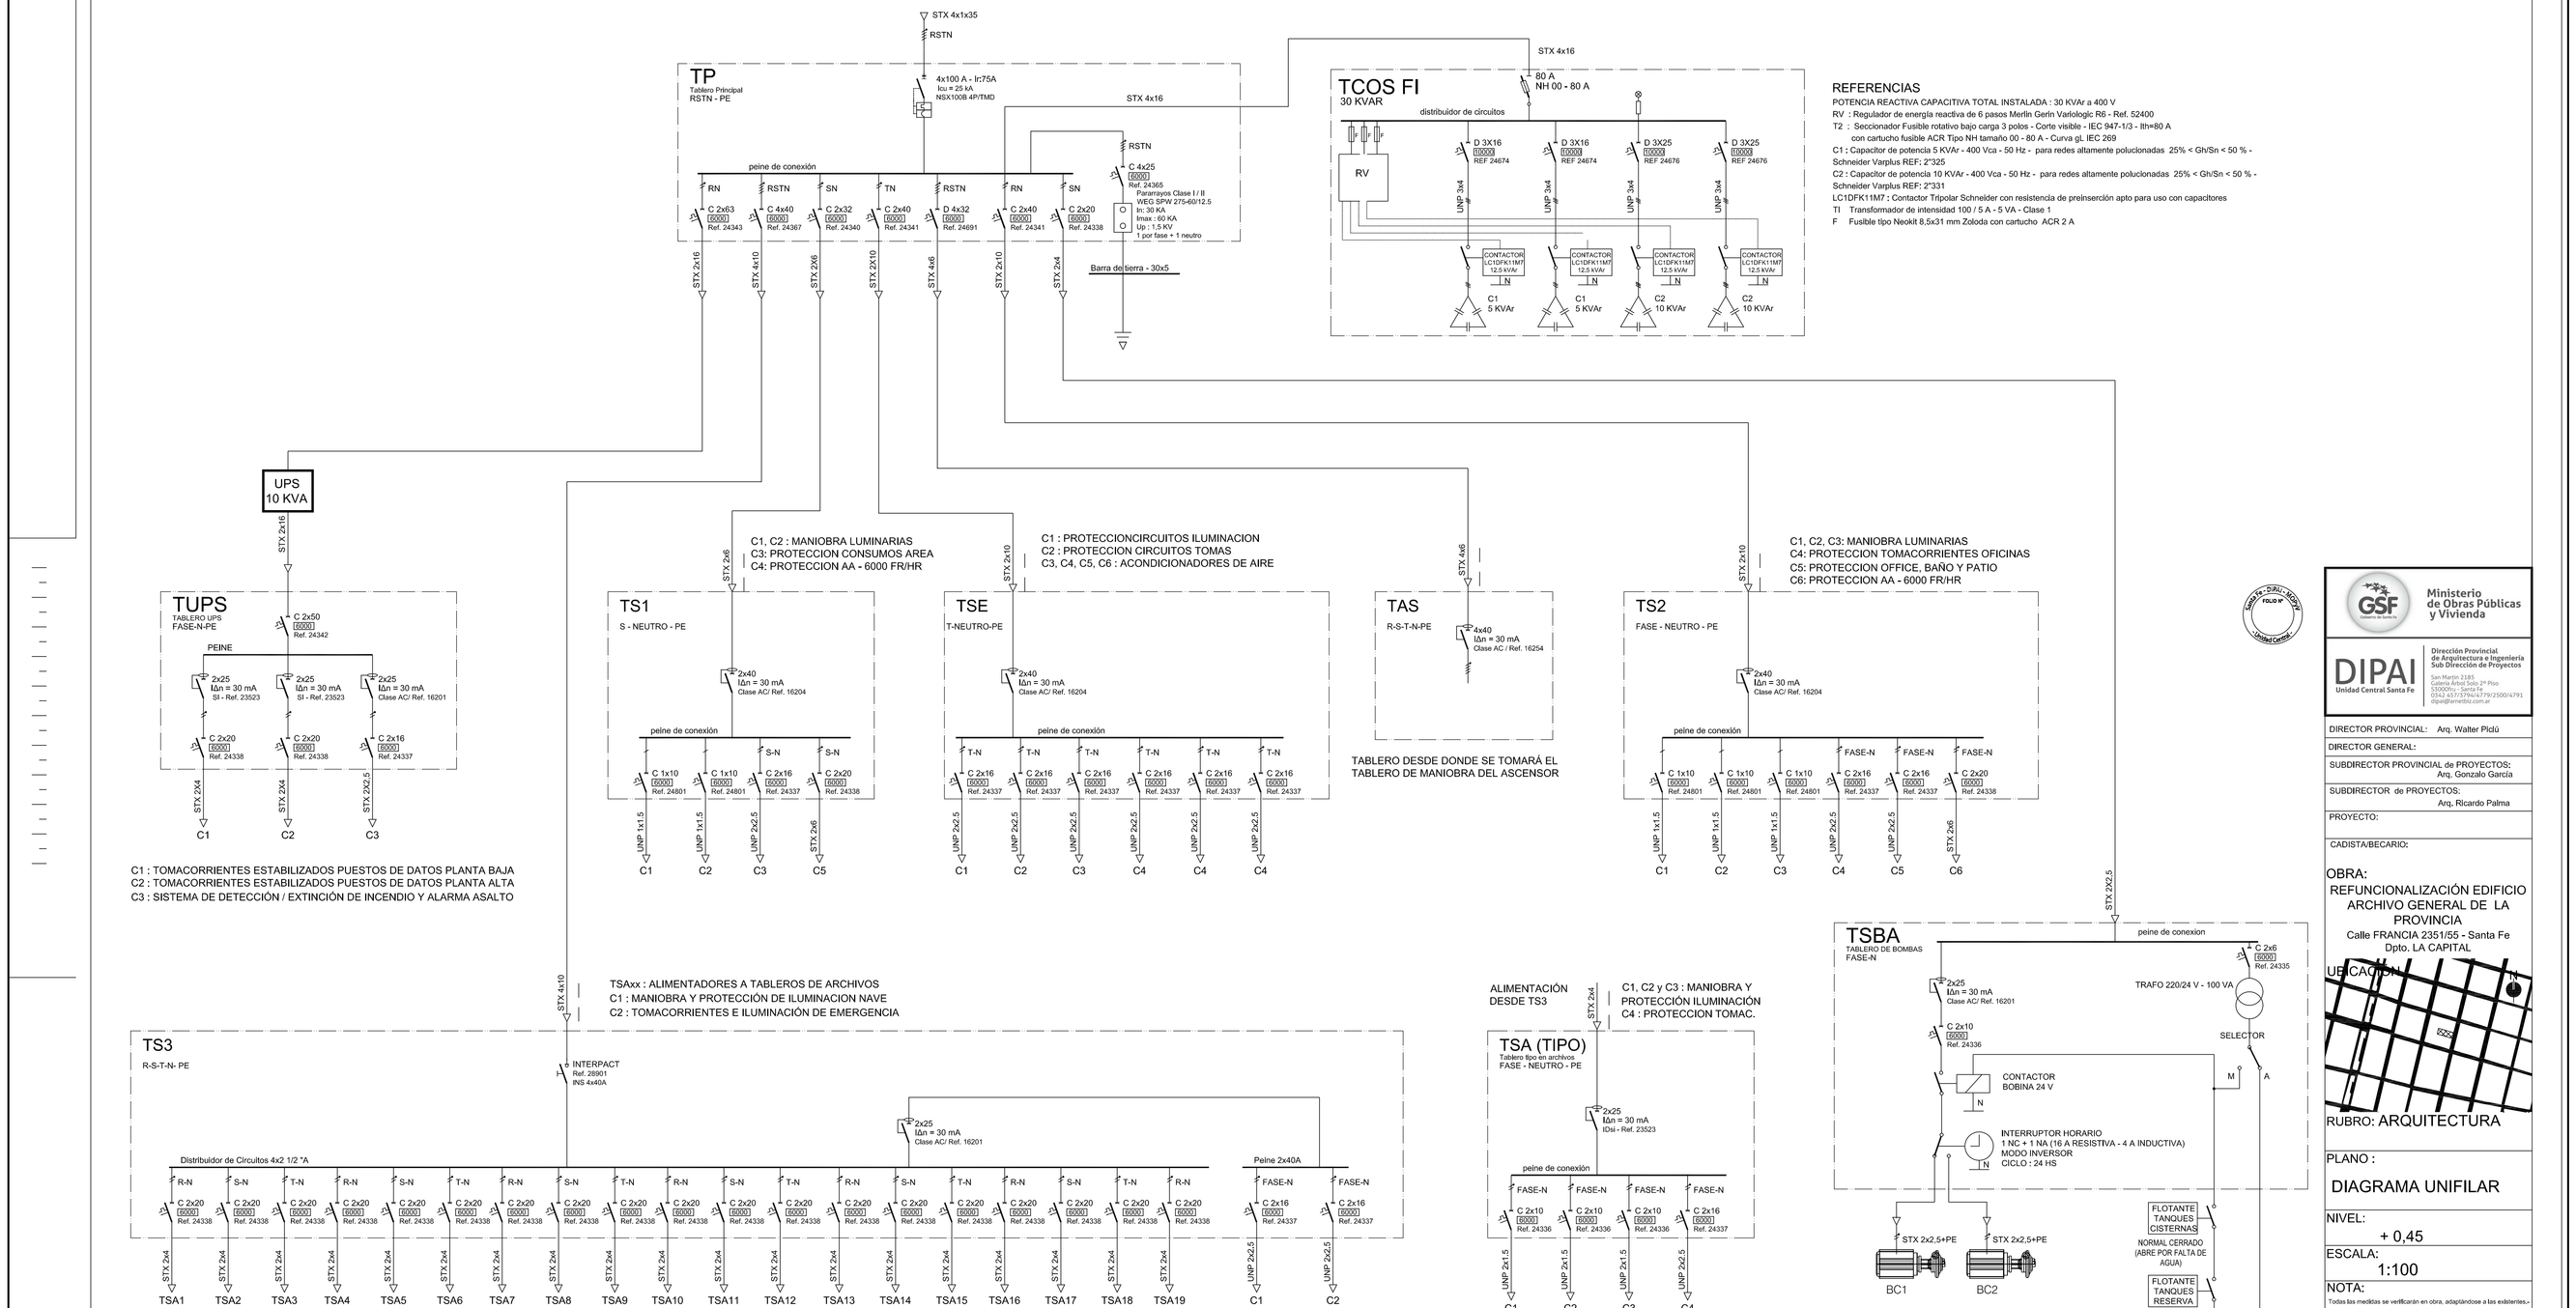

GSF
Ministerio de Obras Públicas y Vivienda
DIPAI
Unidad Central Santa Fe
Dirección Provincial de Arquitectura e Ingeniería
Sub Dirección de Proyectos
San Martín 2185
Cuerpo Altod Solo 2° Piso
Santa Fe (3000)
Tel/Fax (0)(342)4571794/4571795/4571796
dipai@smedios.com.ar

DIRECTOR PROVINCIAL: Arq. Walter Picú

DIRECTOR GENERAL:

SUBDIRECTOR PROVINCIAL de PROYECTOS: Arq. Gonzalo Garcia

SUBDIRECTOR de PROYECTOS: Arq. Ricardo Palma

PROYECTO:

CADISTA/BECARIO:

OBRA:
REFUNCIONALIZACIÓN EDIFICIO ARCHIVO GENERAL DE LA PROVINCIA
Calle FRANCIA 2351/55 - Santa Fe
Dpto. LA CAPITAL

UBICACIÓN:

RUBRO: ARQUITECTURA

PLANO :
DIAGRAMA UNIFILAR

NIVEL: + 0,45

ESCALA: 1:100

NOTA:
Todas las medidas se verificarán en obra, adaptándose a las existentes.

PLANO Nº
06