

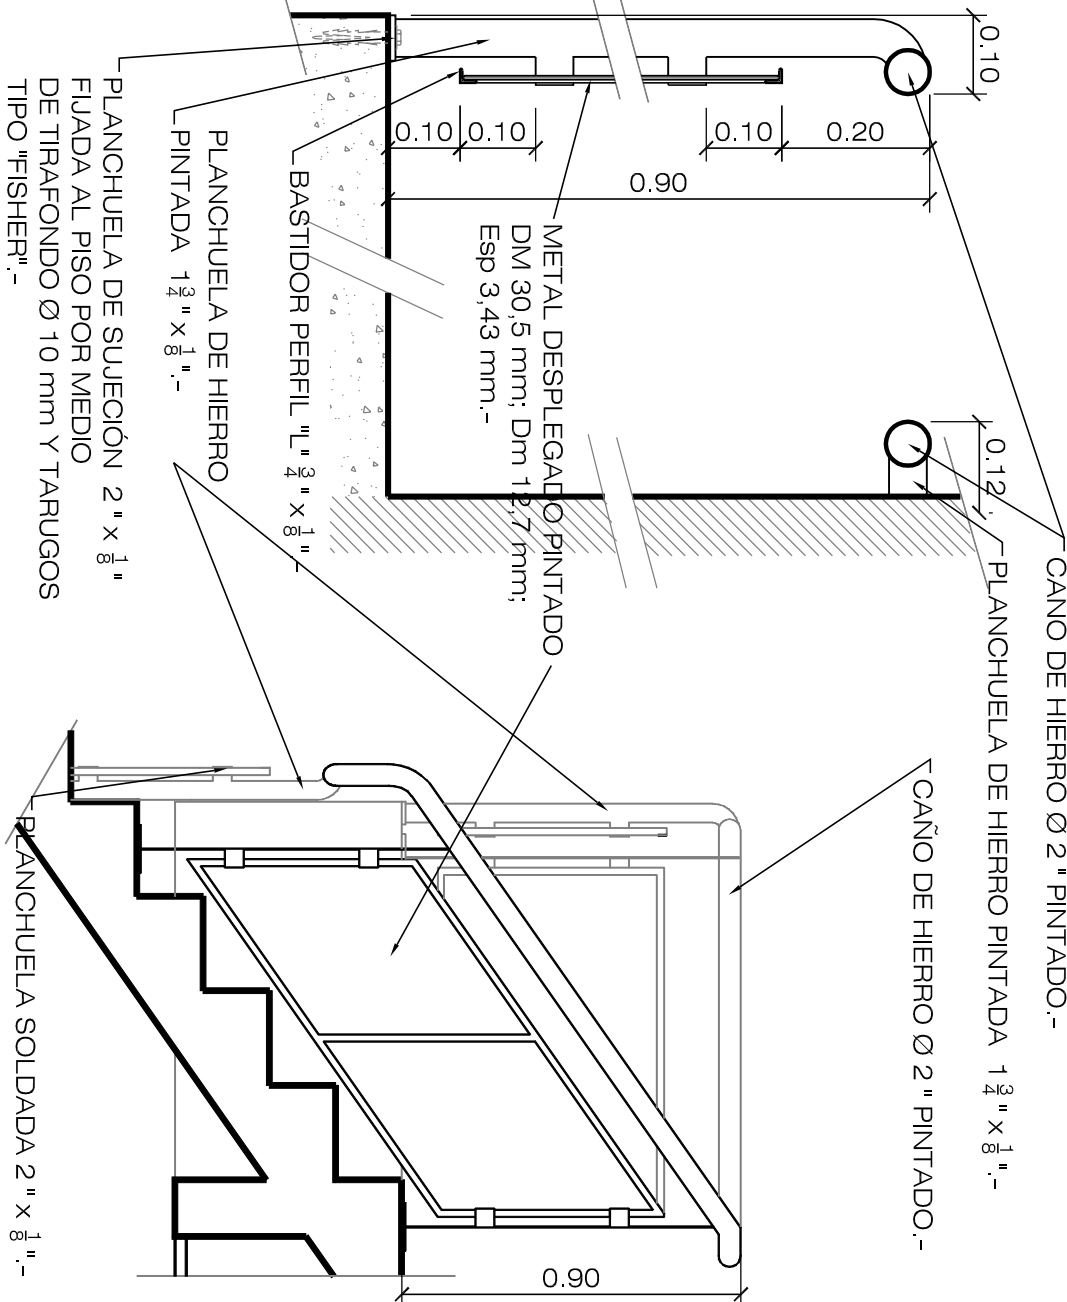



1

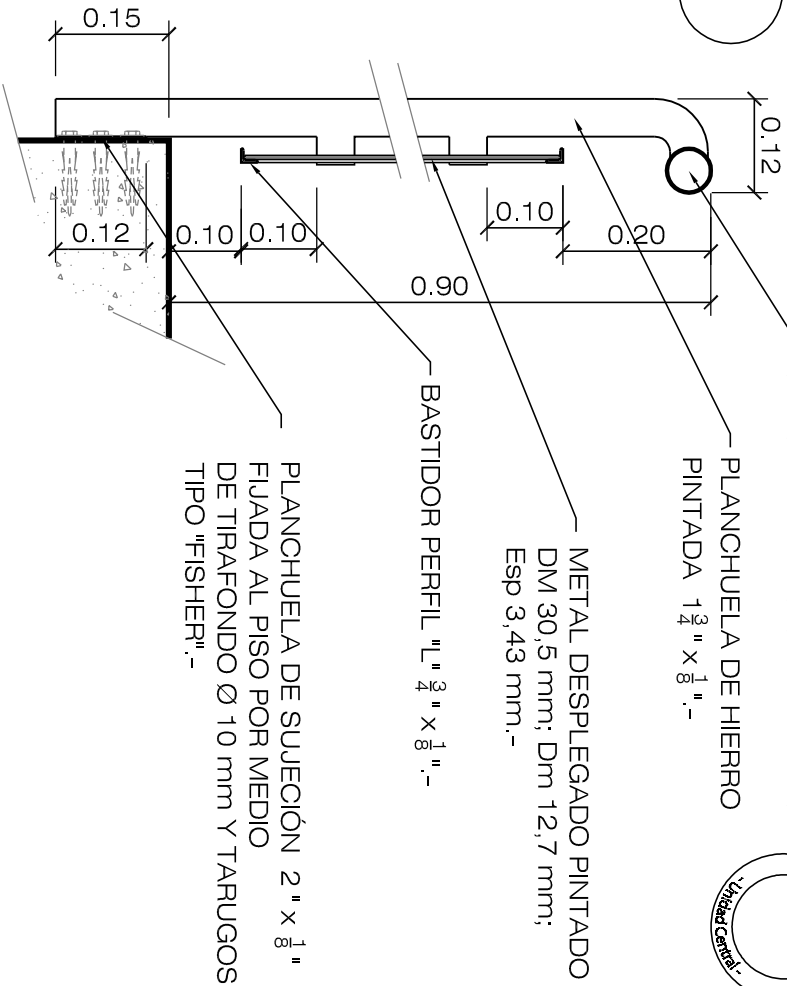

2

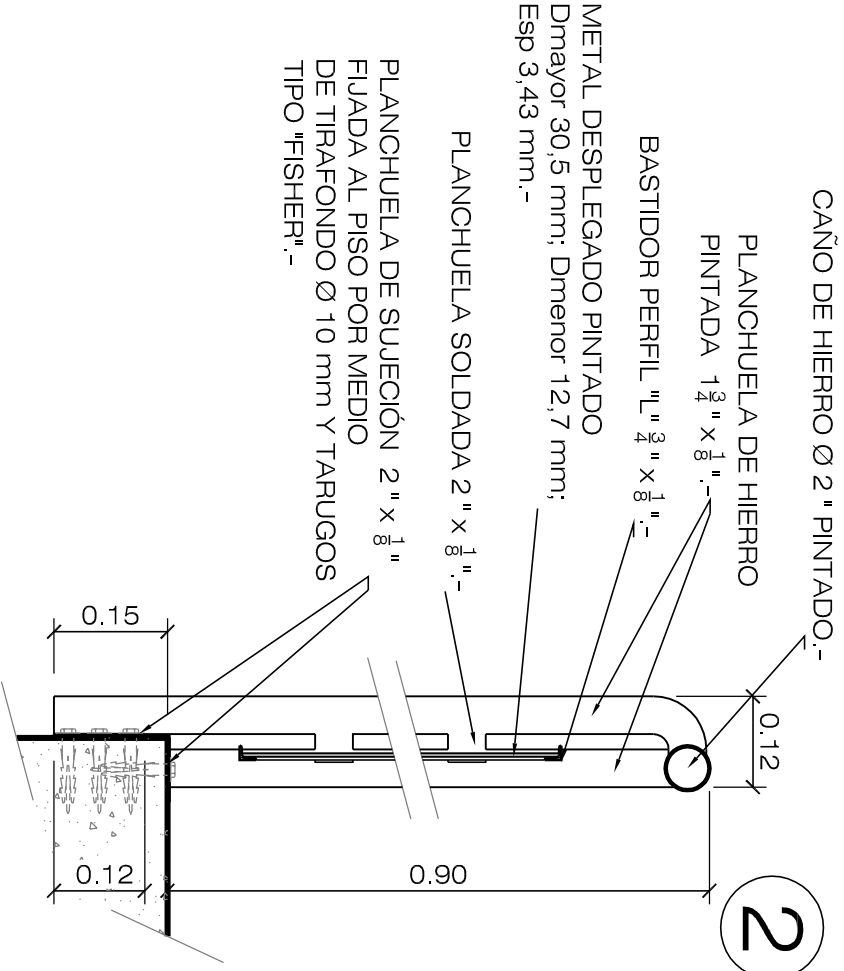

- ① Parante común.-
- ② Parante refuerzo (1 c/ 4 Parantes comunes).-

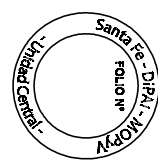

DIPAI
Unidad Central Santa Fe
San Martín 2185
53000trú - Santa Fe
0342 457151794/47912500/4791
dipai@arnetbiz.com.ar

DIRECTOR PROVINCIAL: Arq. Walter Picoli

DIRECTOR GENERAL:

SUBDIRECTOR PROVINCIAL de PROYECTOS:

SUBDIRECTOR de PROYECTOS: Arq. Ricardo Palma

PROYECTO:

CADISTABECARIO:

OBRA:
REFUNCIONALIZACIÓN EDIFICIO
ARCHIVO GENERAL DE LA
PROVINCIA
Calle FRANCIA 2351/55 - Santa Fe
Dpto. LA CAPITAL



RUBRO: ARQUITECTURA

PLANO :

BARANDAS METÁLICAS

NIVEL:

ESCALA:
1:100

NOTA:
Todas las medidas se verificarán en obra, adaptándose a las existentes.-

PLANO N°

DE1-2