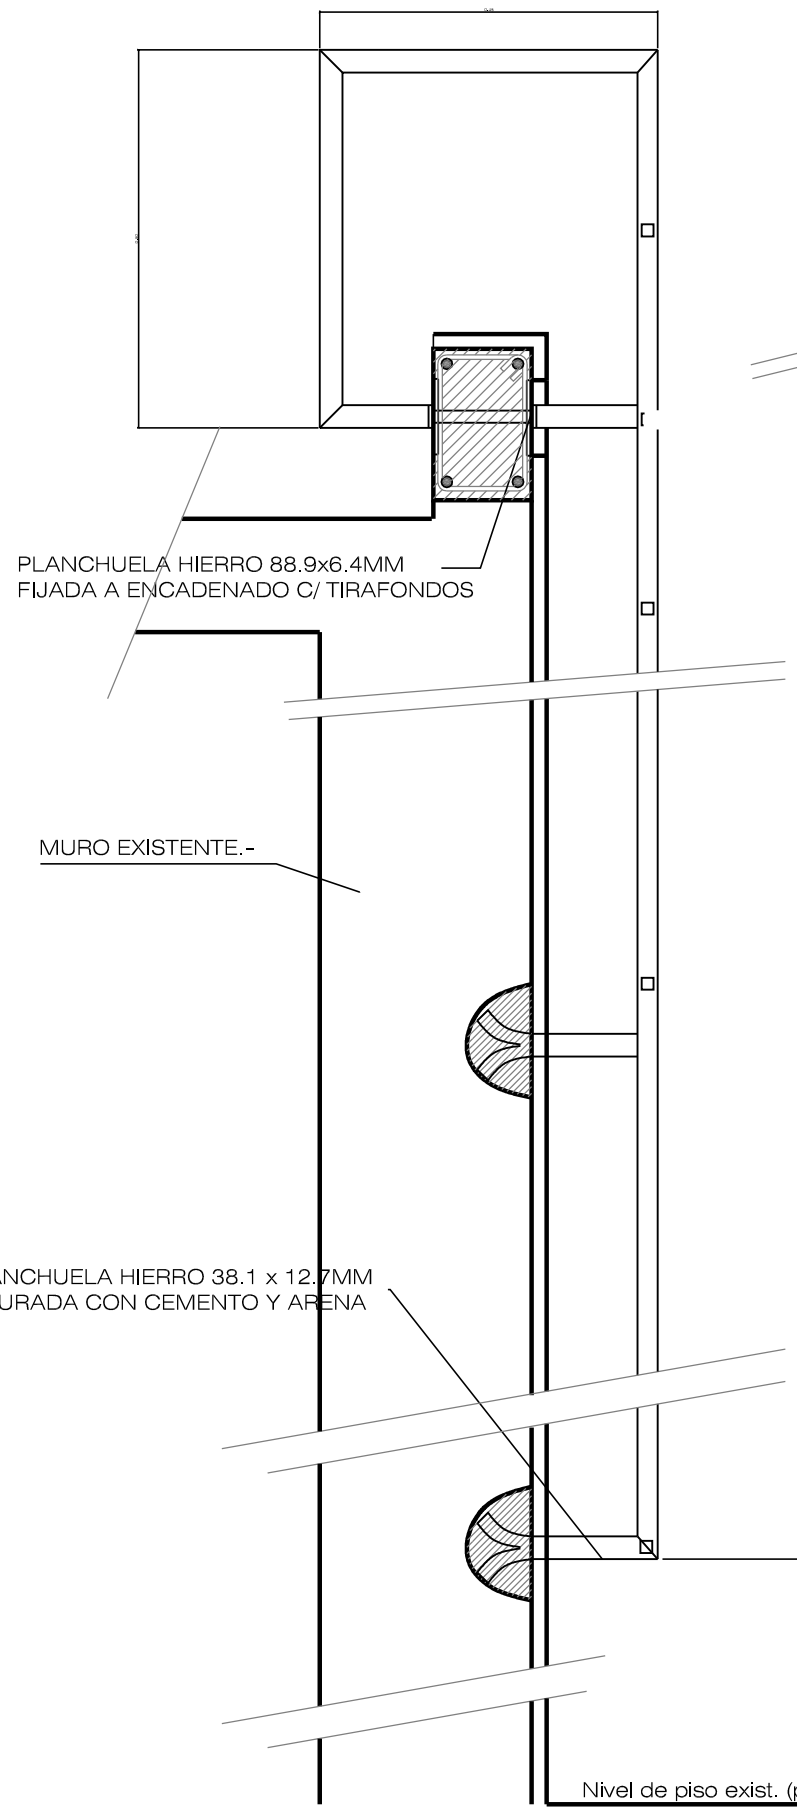

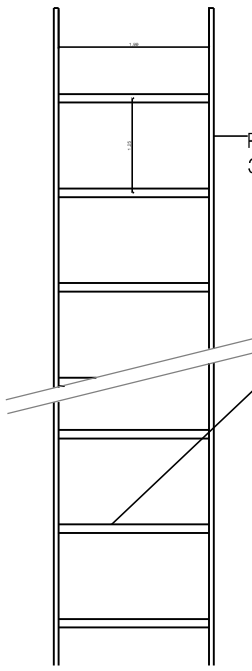

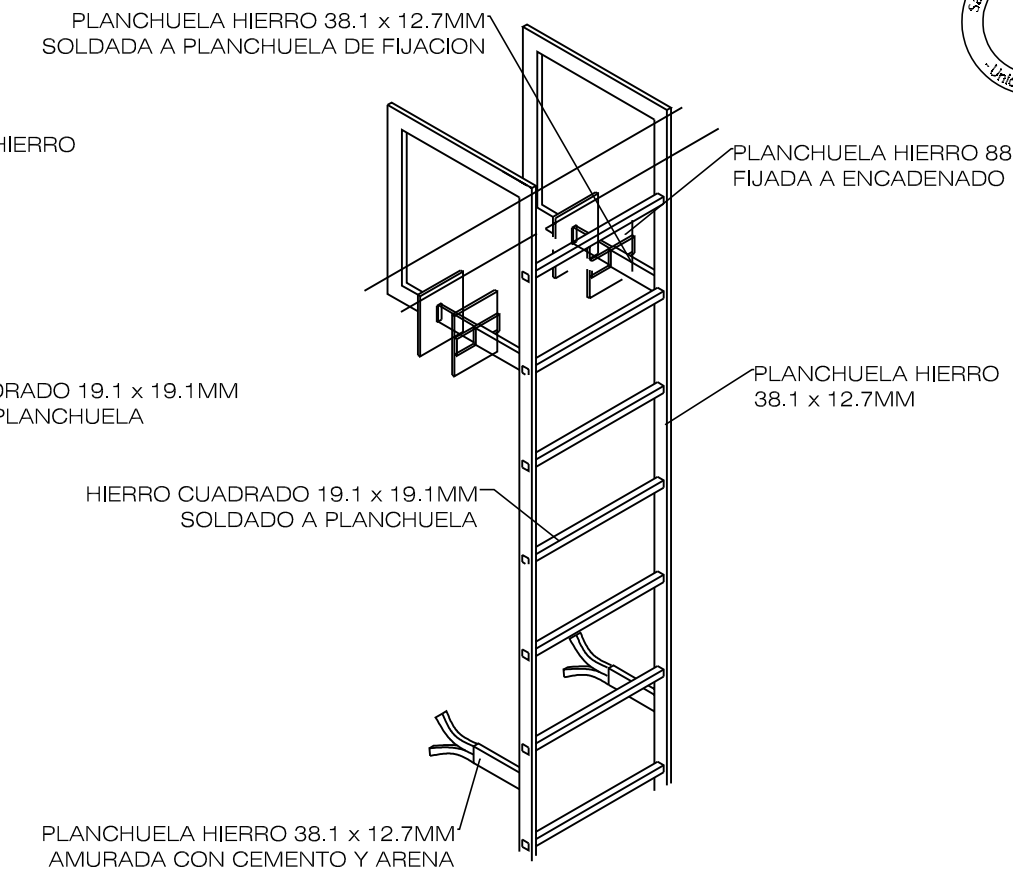

DETALLE EMPOTRAMIENTO ESC. 1:10

PINTURA: 2 MANOS DE ANTIOXIDO
2 MANOS ESMALTE SINTETICO COLOR BLANCO BRILLANTE
ESC. 1:20

NOTA IMPORTANTE:
Todas la medidas y niveles se verificarán en obra.-

Se considera nivel 0,00 al nivel de piso de la hemeroteca, debido a que se debe mantener este nivel igual que el nivel de piso del depósito.-

Santa Fe - DiPAI - MOPyV
FOLIO Nº
- Unidad Central -

GSF Gobierno de Santa Fe

Ministerio de Obras Públicas y Vivienda

DIPAI Unidad Central Santa Fe

Dirección Provincial de Arquitectura e Ingeniería
Sub Dirección de Proyectos
San Martin 2185
Galeria Árbol Solo 2º Piso
S3000fru - Santa Fe
0342 457/3794/4779/2500/4791
dipai@arnetbiz.com.ar

DIRECTOR PROVINCIAL: Arq. Walter Piclú

DIRECTOR GENERAL:

SUBDIRECTOR PROVINCIAL de PROYECTOS: Arq. Gonzalo García

SUBDIRECTOR de PROYECTOS: Arq. Ricardo Palma

PROYECTO:

CADISTA/BECARIO:

OBRA:
REFUNCIONALIZACIÓN EDIFICIO ARCHIVO GENERAL DE LA PROVINCIA
Calle FRANCIA 2351/55 - Santa Fe
Dpto. LA CAPITAL

UBICACIÓN

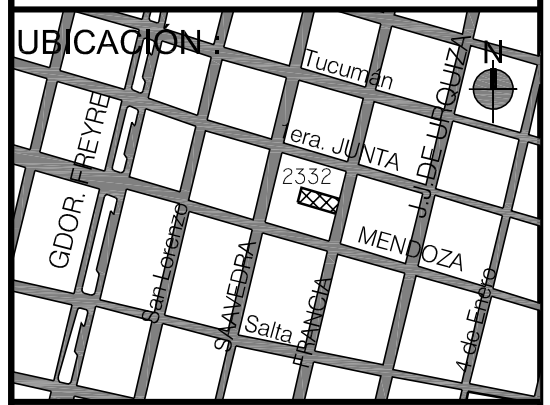

RUBRO: ARQUITECTURA

PLANO : DET. ESCALERA MARINERA

NIVEL:

ESCALA: 1:10 - 1:20

NOTA: Todas las medidas se verificarán en obra, adaptándose a las existentes.-

PLANO Nº
DEM