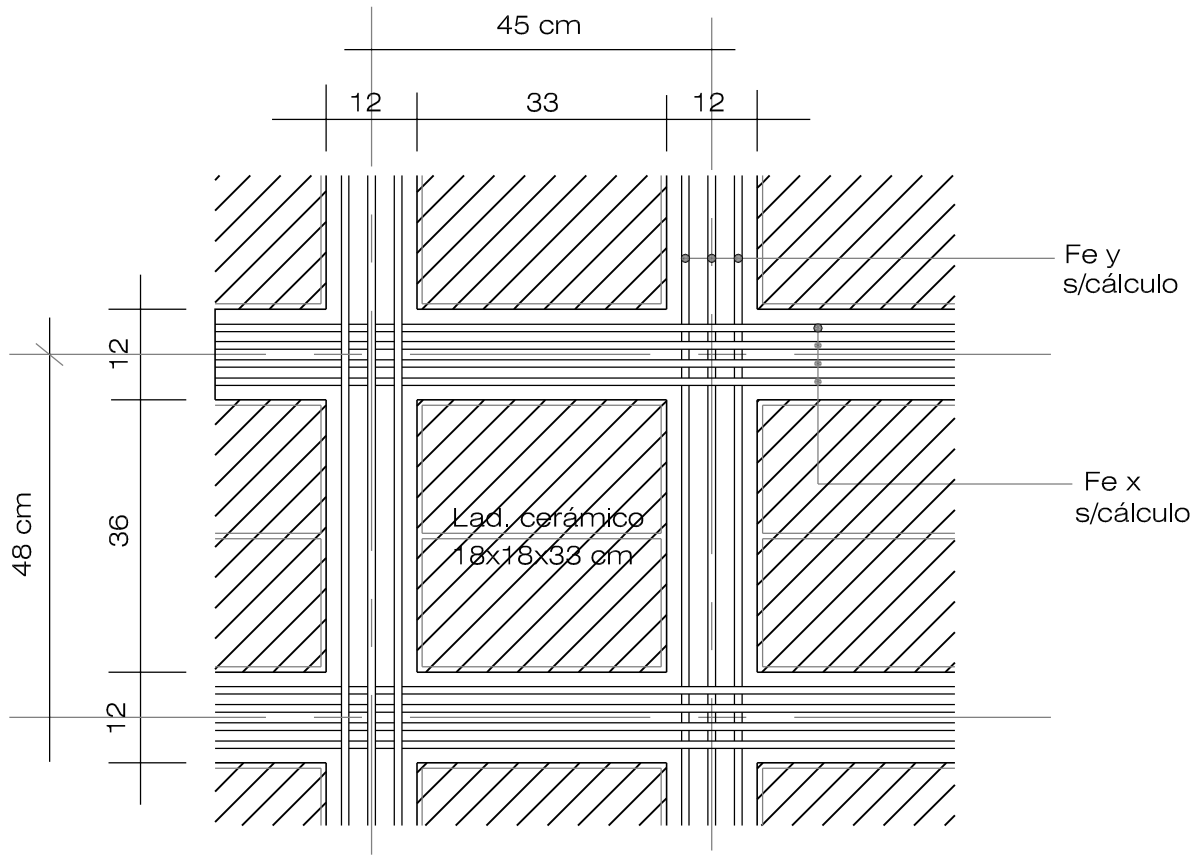

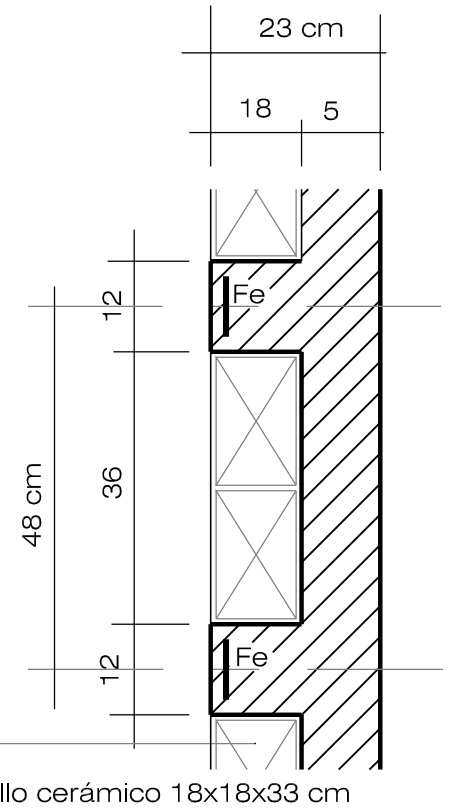

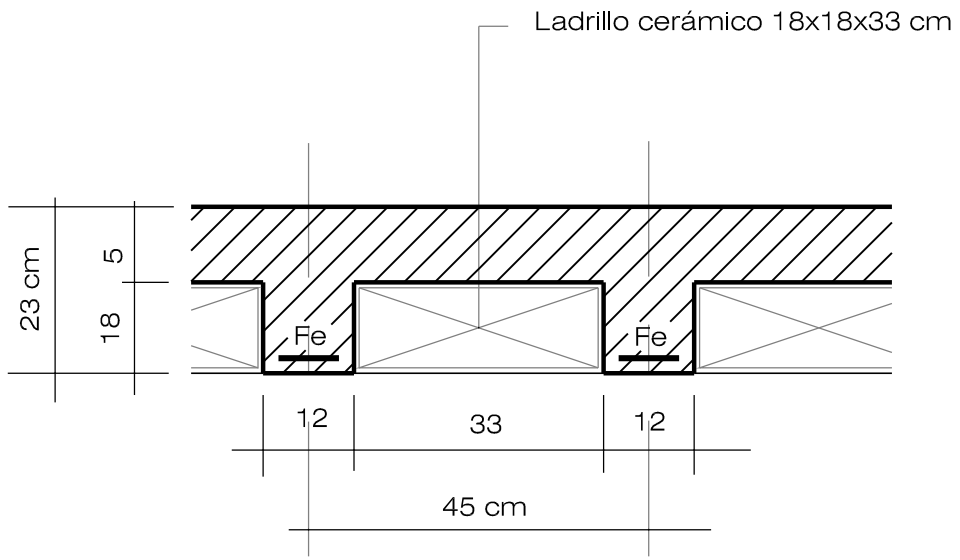

Ministerio de Obras Públicas y Vivienda

DIPAI
Unidad Central Santa Fe

Dirección Provincial de Arquitectura e Ingeniería
Sub Dirección de Proyectos

San Martín 2185
Galería Árbol Solo 2º Piso
S3000fru - Santa Fe
0342 457/3794/4779/2500/4791
dipai@arnetbiz.com.ar

DIRECTOR PROVINCIAL: Arq. Walter Piclú

DIRECTOR GENERAL:

SUBDIRECTOR PROVINCIAL de PROYECTOS: Arq. Gonzalo García

SUBDIRECTOR de PROYECTOS: Arq. Ricardo Palma

PROYECTO:

CADISTA/BECARIO:

OBRA:
REFUNCIONALIZACIÓN EDIFICIO ARCHIVO GENERAL DE LA PROVINCIA
Calle FRANCIA 2351/55 - Santa Fe
Dpto. LA CAPITAL

UBICACIÓN :

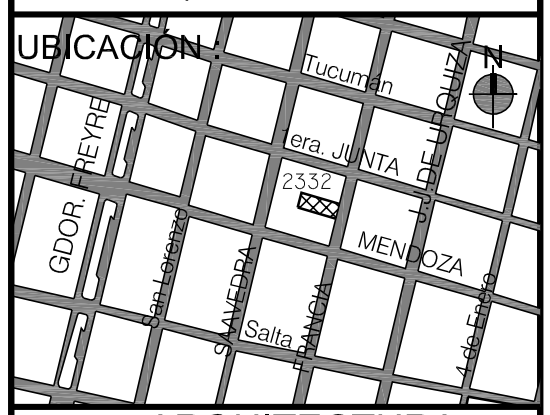

RUBRO: ARQUITECTURA

PLANO :

DETALLE LOSAS

NIVEL:

ESCALA:
1:10

NOTA:
Todas las medidas se verificarán en obra, adaptándose a las existentes.-

PLANO Nº
DLAC