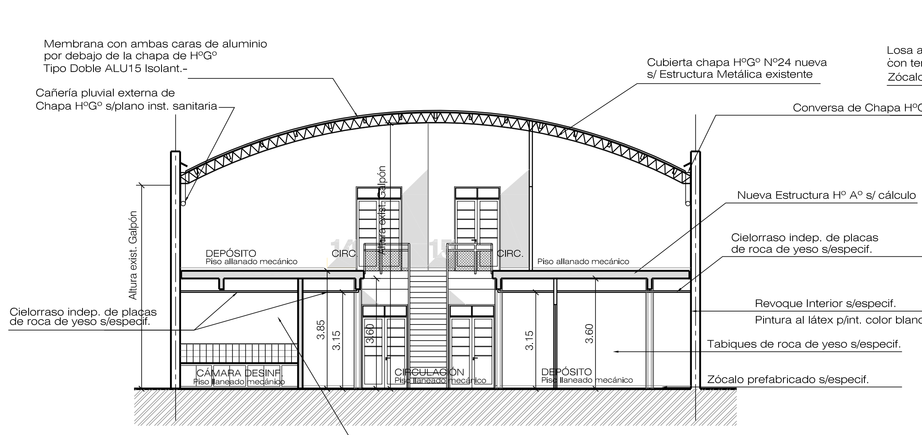

CORTE A - A

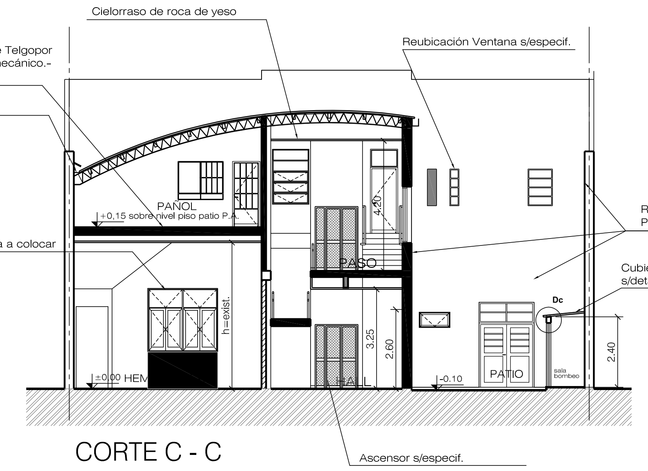

CORTE C - C

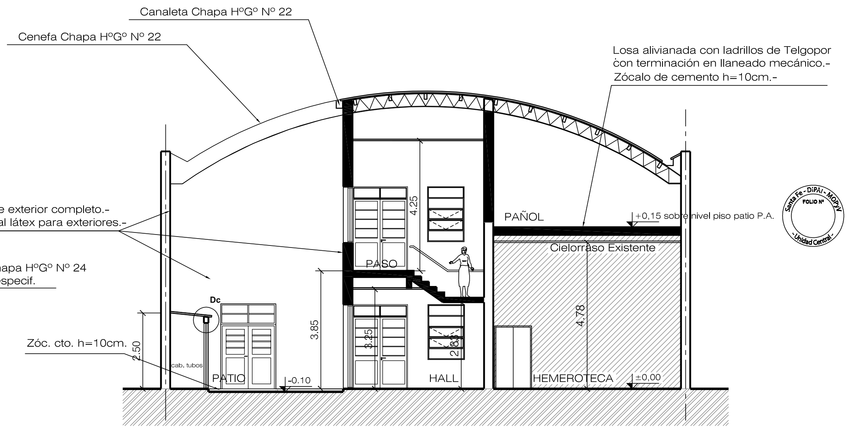

CORTE D - D

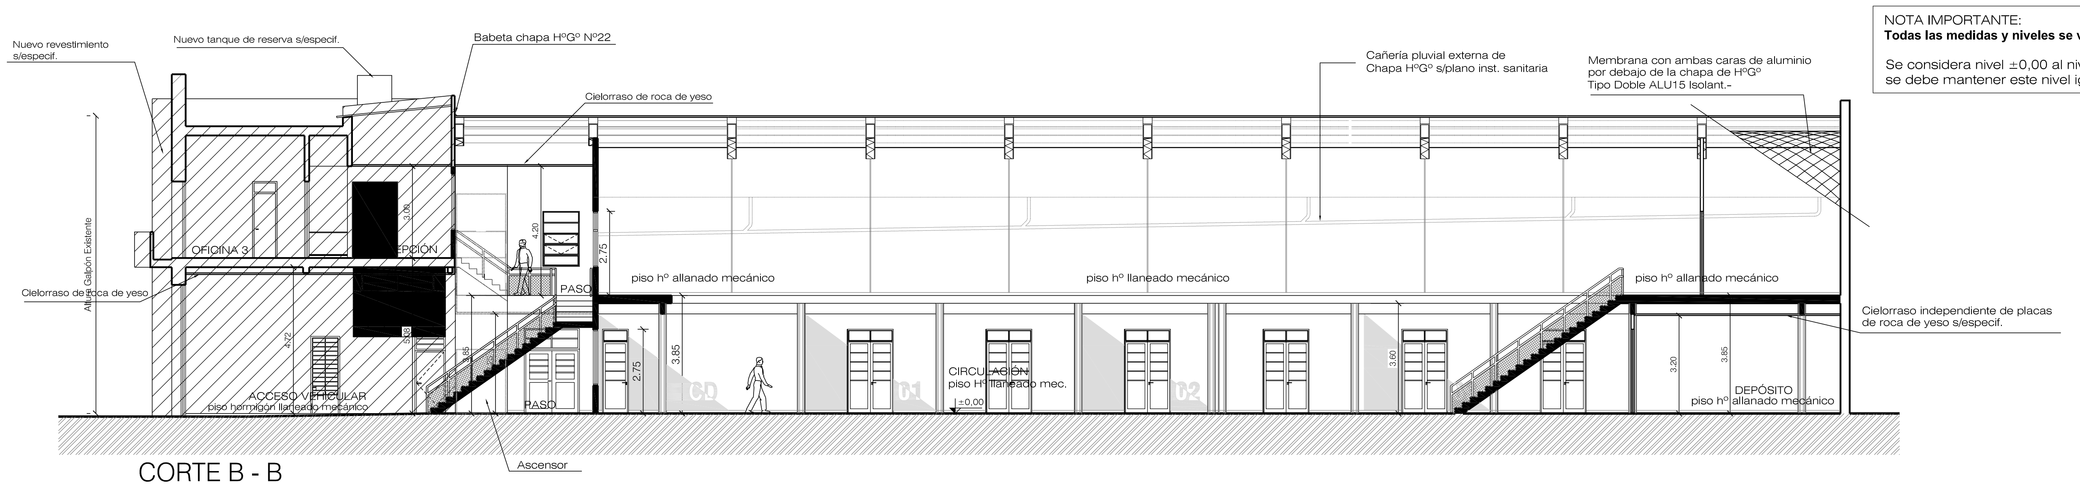

CORTE B - B

NOTA IMPORTANTE:
Todas las medidas y niveles se verificarán en obra.-

Se considera nivel ±0,00 al nivel de piso de la hemeroteca, debido a que se debe mantener este nivel igual que el nivel de piso del depósito.-

REFERENCIAS

- A CONSTRUIR
- EXISTENTE
- A DEMOLER

Ministerio de Obras Públicas y Vivienda

DIPAI Unidad Central Santa Fe
Dirección Provincial de Arquitectura e Ingeniería
Sub Dirección de Proyectos
San Martín 2185
Colastiné Norte, 2° Piso
Santa Fe - Argentina
(0342 457-5794/4779/2500/4791)
dipai@mosp.gov.ar

DIRECTOR PROVINCIAL: Arq. Walter Piclú
DIRECTOR GENERAL:
SUBDIRECTOR PROVINCIAL de PROYECTOS: Arq. Gonzalo García
SUBDIRECTOR de PROYECTOS: Arq. Ricardo Palma
PROYECTO:
CADISTA/BECARIO:

OBRA:
REFUNCIONALIZACIÓN EDIFICIO ARCHIVO GENERAL DE LA PROVINCIA
Calle FRANCIA 2351/55 - Santa Fe
Dpto. LA CAPITAL

UBICACION:

RUBRO: ARQUITECTURA

PLANO : PLANTA BAJA Y ALTA

NIVEL: + 0,45

ESCALA: 1:100

NOTA: Todas las medidas se verificarán en obra, adaptándose a las existentes.-

PLANO Nº 02