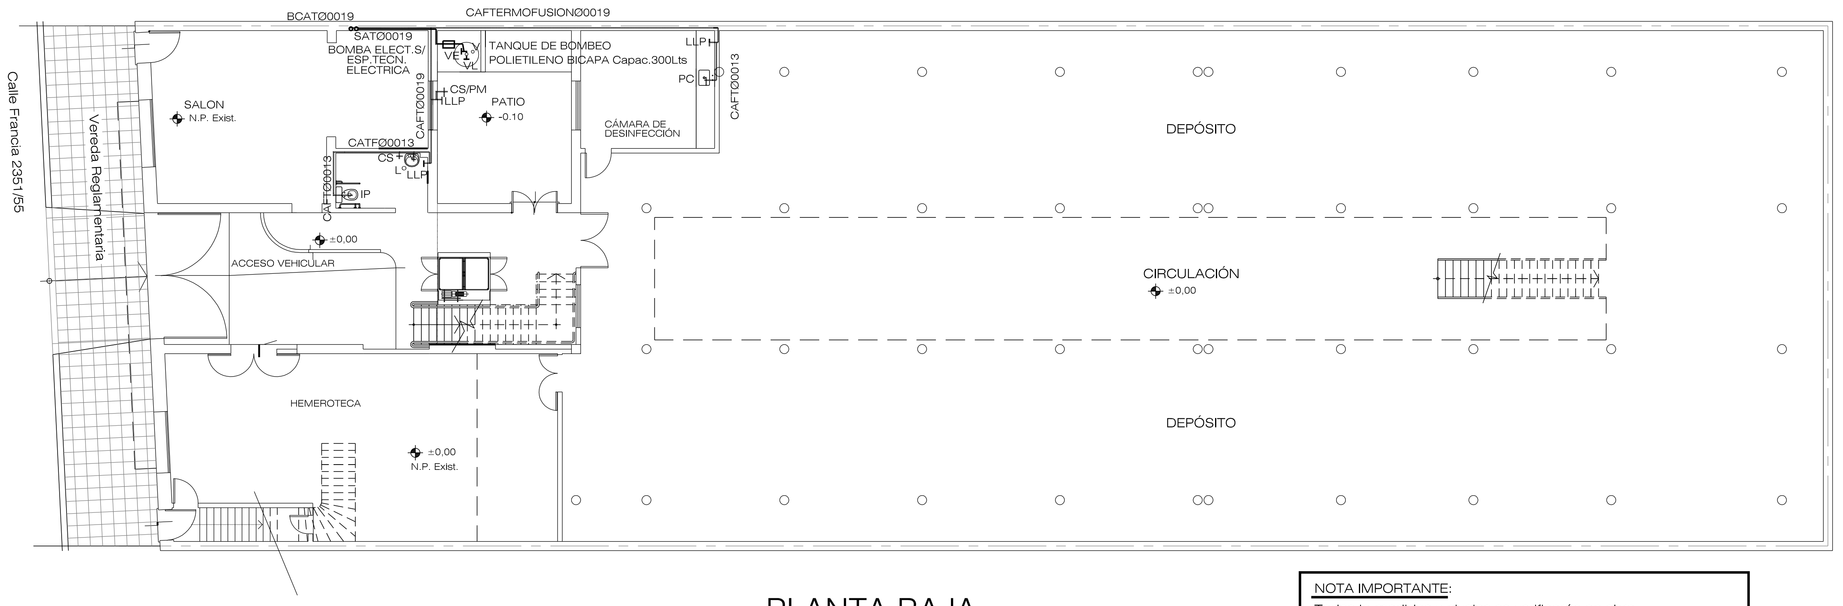

PLANTA BAJA

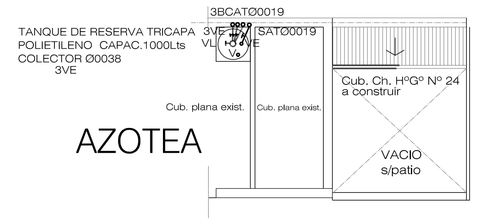

AZOTEA

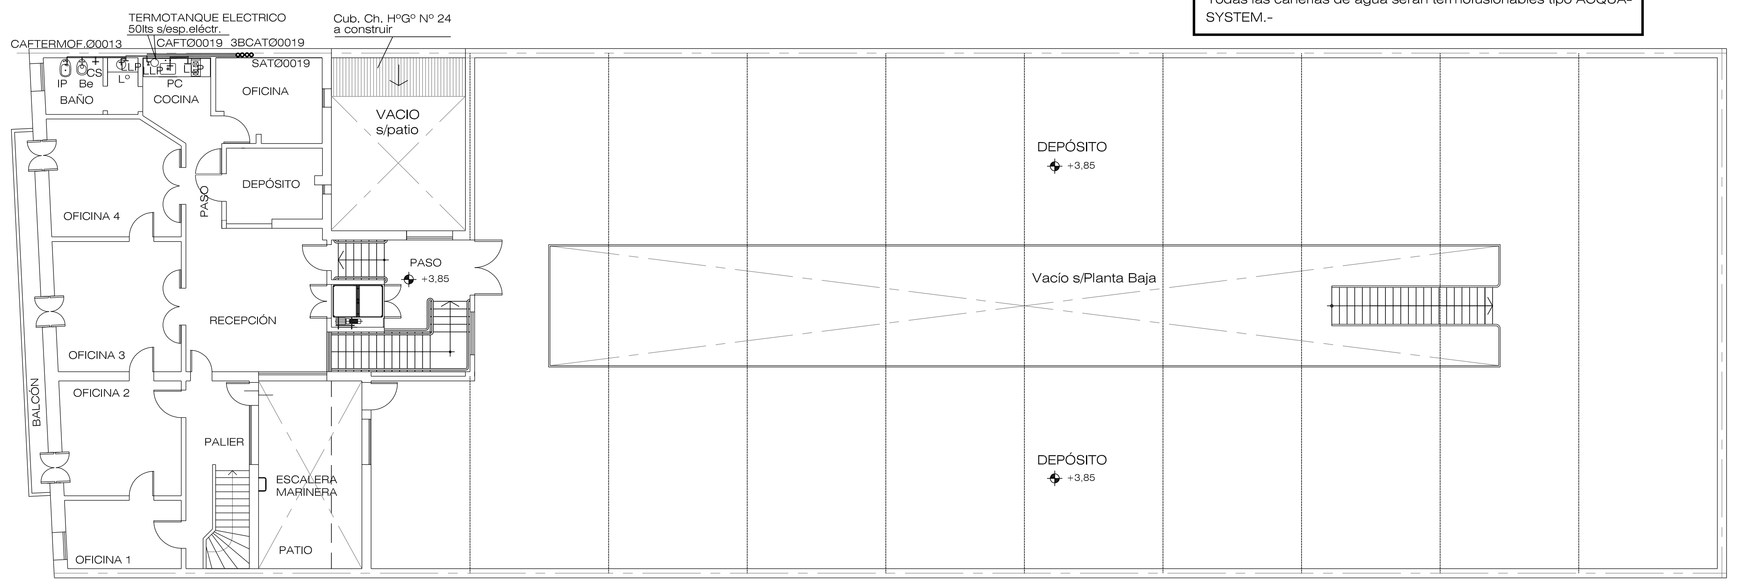

PLANTA ALTA

NOTA IMPORTANTE:

Todas la medidas y niveles se verificarán en obra.-

Se considera nivel 0,00 al nivel de piso de la hemeroteca, debido a que se debe mantener este nivel igual que el nivel de piso del depósito.-

Todas las cañerías de agua serán termofusionables tipo ACQUA-SYSTEM.-

INST.AGUA CALIENTE

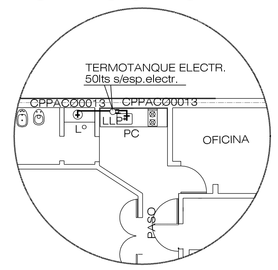

Ministerio de Obras Públicas y Vivienda

DIPAI Unidad Central Santa Fe

Dirección Provincial Arquitectura e Ingeniería Sub Dirección de Proyectos

San Martín 2185 Galería Arfeli Sobr. 2º Piso S3000Tru - Santa Fe (0342-4551394/4579/3500/4791 dipai@arfeli.com.ar

DIRECTOR PROVINCIAL: Arq. Walter Piclú

DIRECTOR GENERAL:

SUBDIRECTOR PROVINCIAL de PROYECTOS: Arq. Gonzalo García

SUBDIRECTOR de PROYECTOS: Arq. Ricardo Palma

PROYECTO:

CADISTA/DECARIO:

OBRA:
REFUNCIONALIZACIÓN EDIFICIO ARCHIVO GENERAL DE LA PROVINCIA
Calle FRANCIA 235/155 - Santa Fe
Dpto. LA CAPITAL

UBICACIÓN:

RUBRO: ARQUITECTURA

PLANO :
PLANTA INSTALACIÓN SANITARIA (Agua)

NIVEL:

ESCALA:
1:100

NOTA:
Todas las medidas se verificarán en obra, adaptándose a las existentes.-

PLANO Nº
09