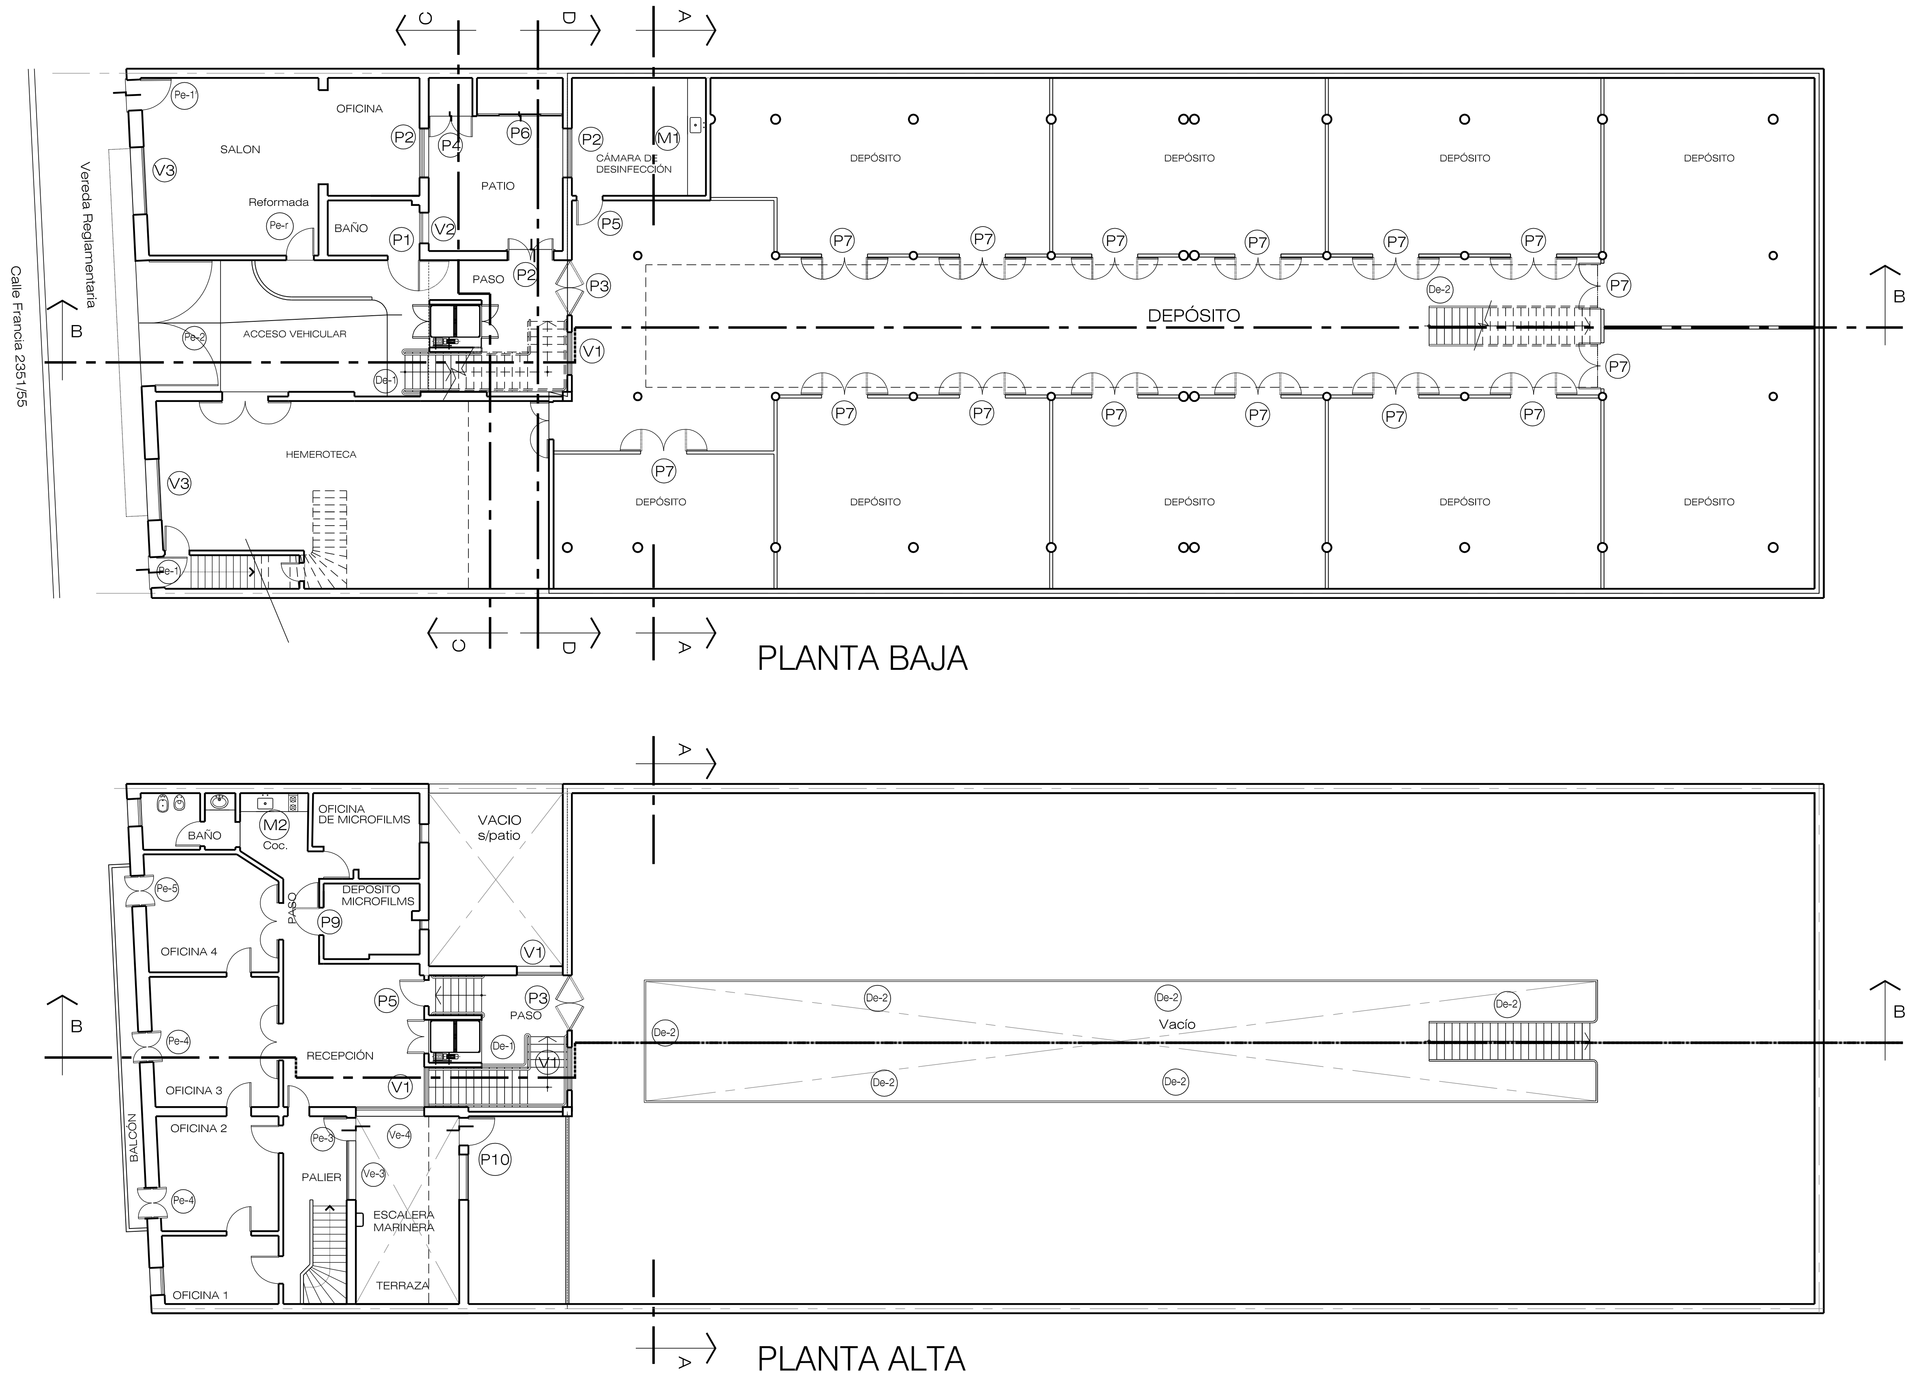

Ministerio de Obras Públicas y Vivienda

DIPAI
Unidad Central Santa Fe

Dirección Provincial de Arquitectura e Ingeniería
Sub Dirección de Proyectos
San Martín 2155
Colonia Avda Sola 2º Piso
S3000Hx - Santa Fe
0342 4357394/4379/2500/4791
dipai@arnetbiz.com.ar

DIRECTOR PROVINCIAL: Arq. Walter Picki

DIRECTOR GENERAL:

SUBDIRECTOR PROVINCIAL de PROYECTOS: Arq. Gonzalo García

SUBDIRECTOR de PROYECTOS: Arq. Ricardo Palma

PROYECTO:

CADISTA/BECARIO:

OBRA:
REFUNCIONALIZACIÓN EDIFICIO ARCHIVO GENERAL DE LA PROVINCIA
Calle FRANCIA 2351/55 - Santa Fe
Dpto. LA CAPITAL

UBICACIÓN:

RUBRO: ARQUITECTURA

PLANO :
PLANTA UBICACIÓN Y DE ABERTURAS

NIVEL:

ESCALA:
1:100

NOTA:
Todas las medidas se verificarán en obra, adaptándose a las existentes.-

PLANO Nº
11