



PLANTA DE TECHOS

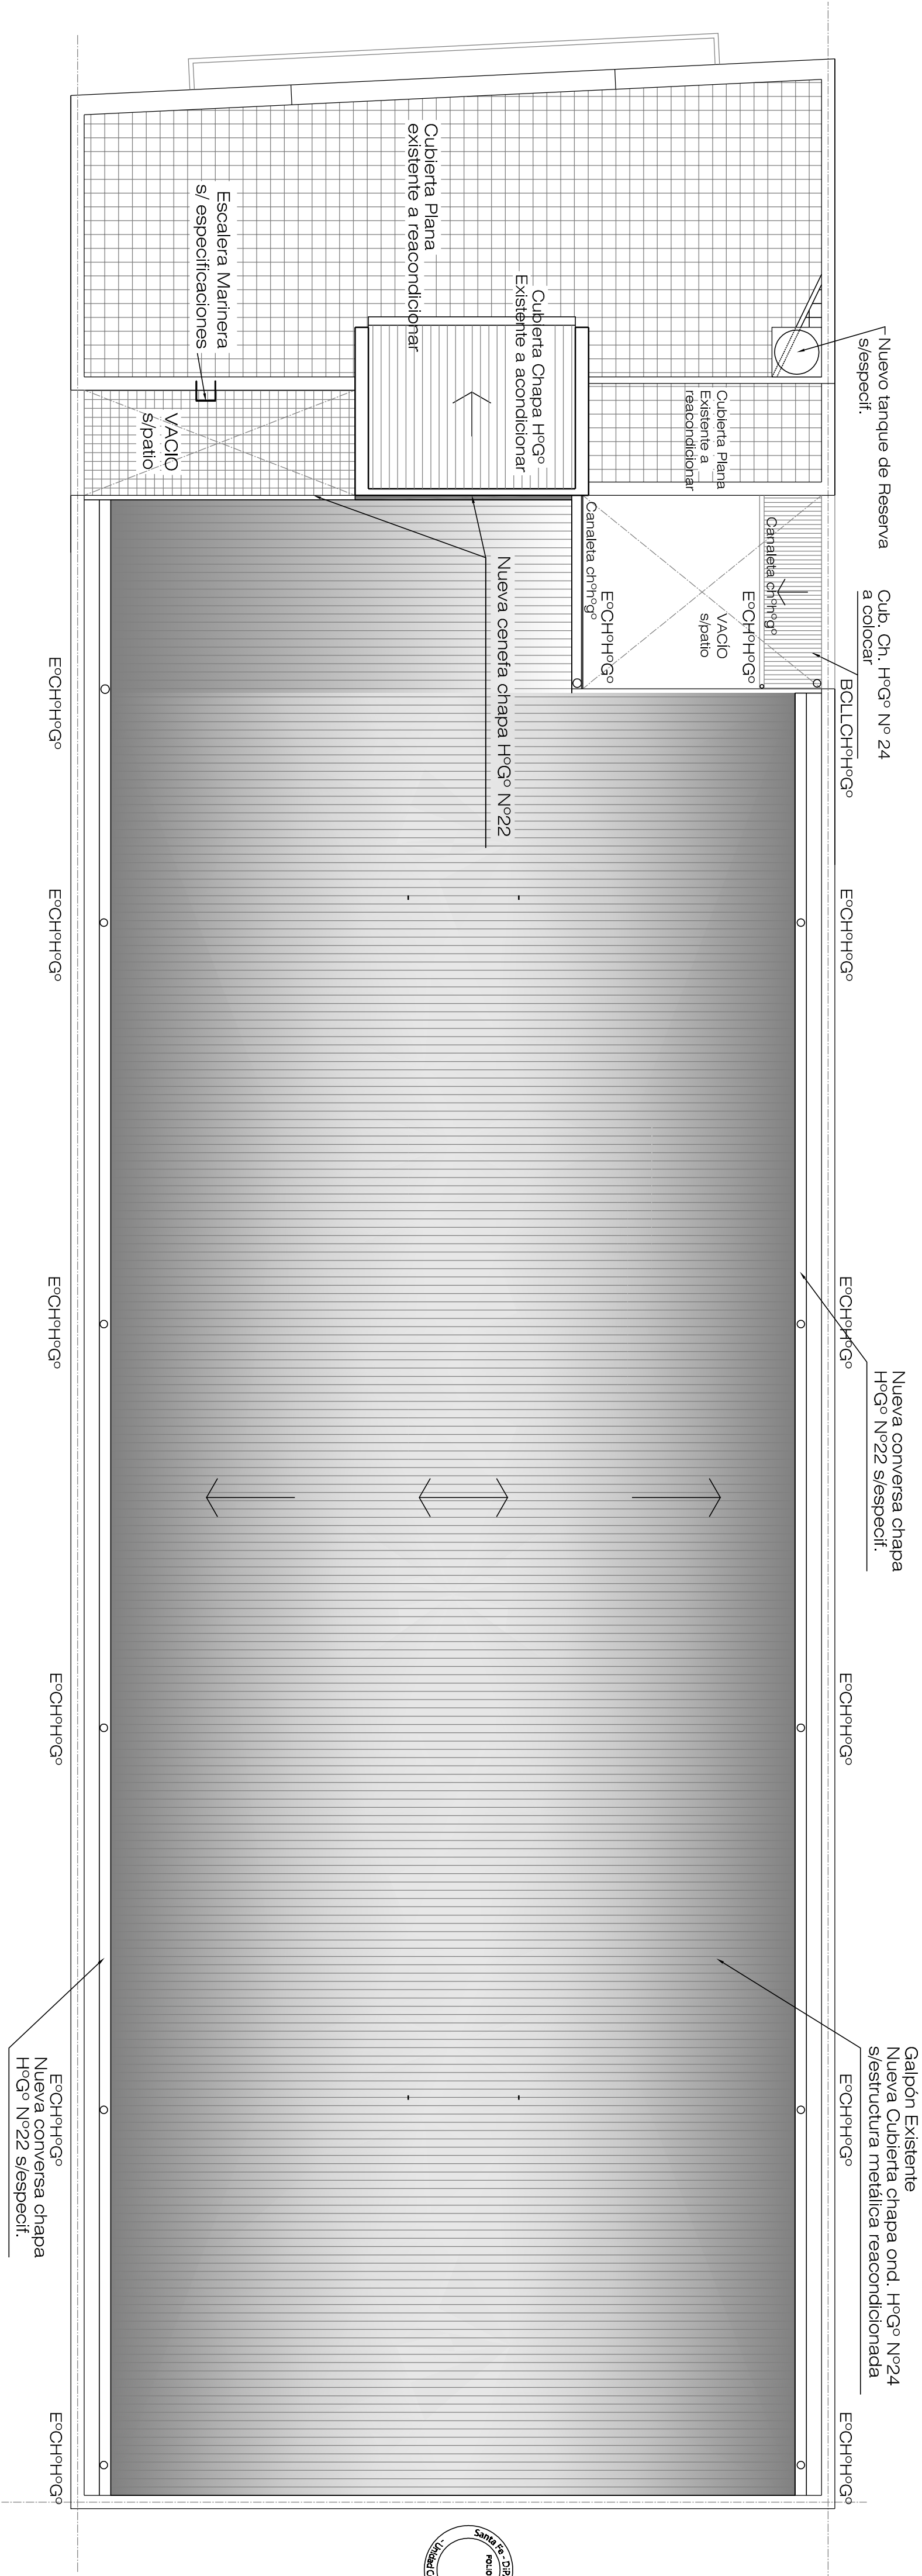

FACHADA PRINCIPAL (Este)

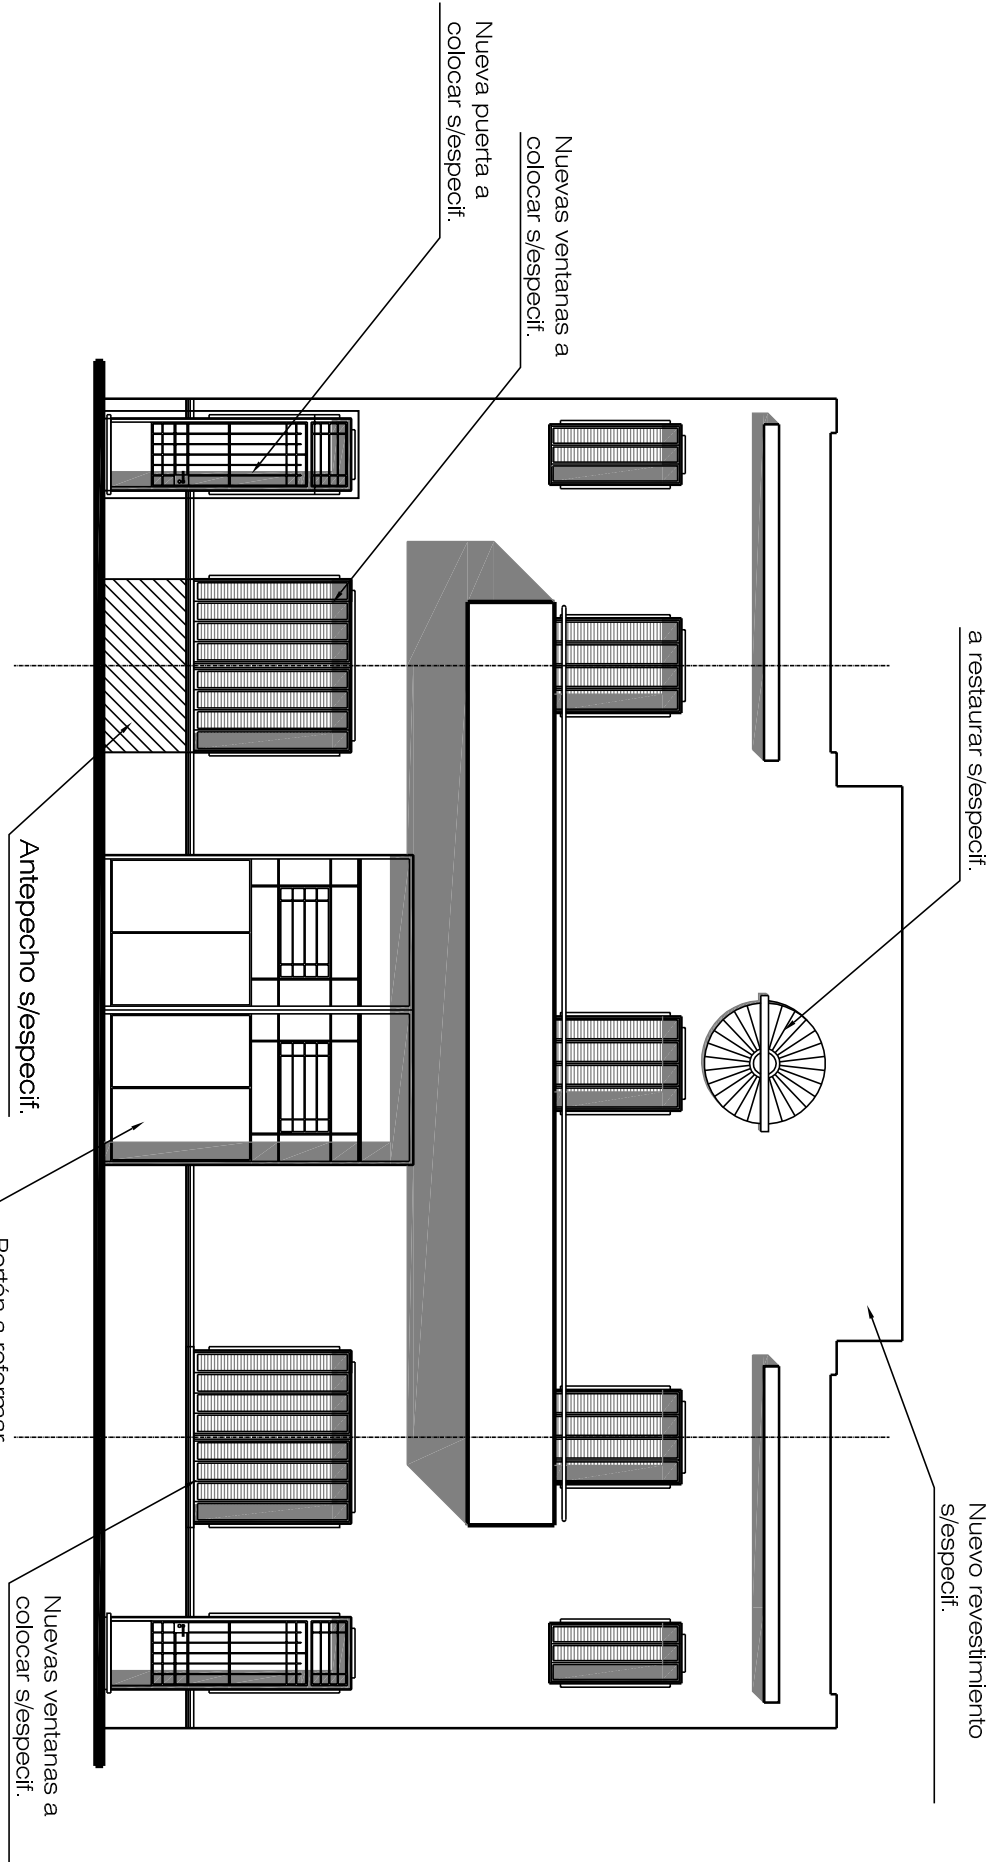


NOTA IMPORTANTE:
Todas la medidas y niveles se verificarán en obra.-
Se considera nivel 0.00 al nivel de piso de la hemeroteca, debido a que se debe mantener este nivel igual que el nivel de piso del depósito.-



DIPAL
Dirección Provincial de Obras Públicas y Vivienda
Subdirección de Proyectos
Unidad Central Santa Fe
San Martín 2185
Calle 1 de Mayo 7500/4791
0352/0171-25004791
dipal@gob.santafe.gov.ar

DIRECTOR PROVINCIAL: Arq. Walter Pidiú
DIRECTOR GENERAL:
SUBDIRECTOR PROVINCIAL de PROYECTOS: Arq. Gonzalo García
SUBDIRECTOR de PROYECTOS: Arq. Ricardo Palma
PROYECTO:
CADISTABECARIO:

OBRA:
REFUNCIONALIZACIÓN EDIFICIO ARCHIVO GENERAL DE LA PROVINCIA
Calle FRANCIA 2351/55 - Santa Fe
Dpto. LA CAPITAL

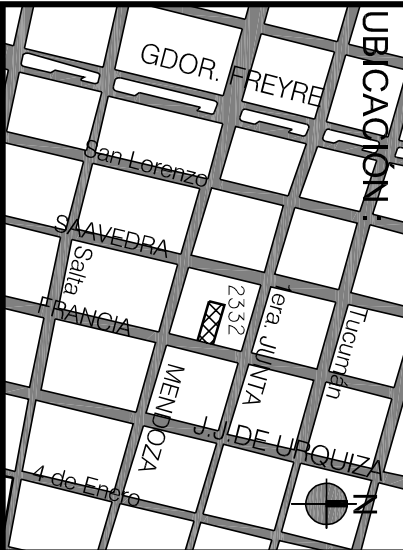

RUBRO: ARQUITECTURA

PLANO:
PLANTA DE TECHOS Y FACHADAS

NIVEL:

ESCALA:
1:100

NOTA:

Todas las medidas se verificarán en obra, adaptándose a las existentes.-

PLANO Nº