NOTA IMPORTANTE:
Todas la medidas y niveles se verificarán en obra.-

Se considera nivel 0,00 al nivel de piso de la hemeroteca, debido a que se debe mantener este nivel igual que el nivel de piso del depósito.-

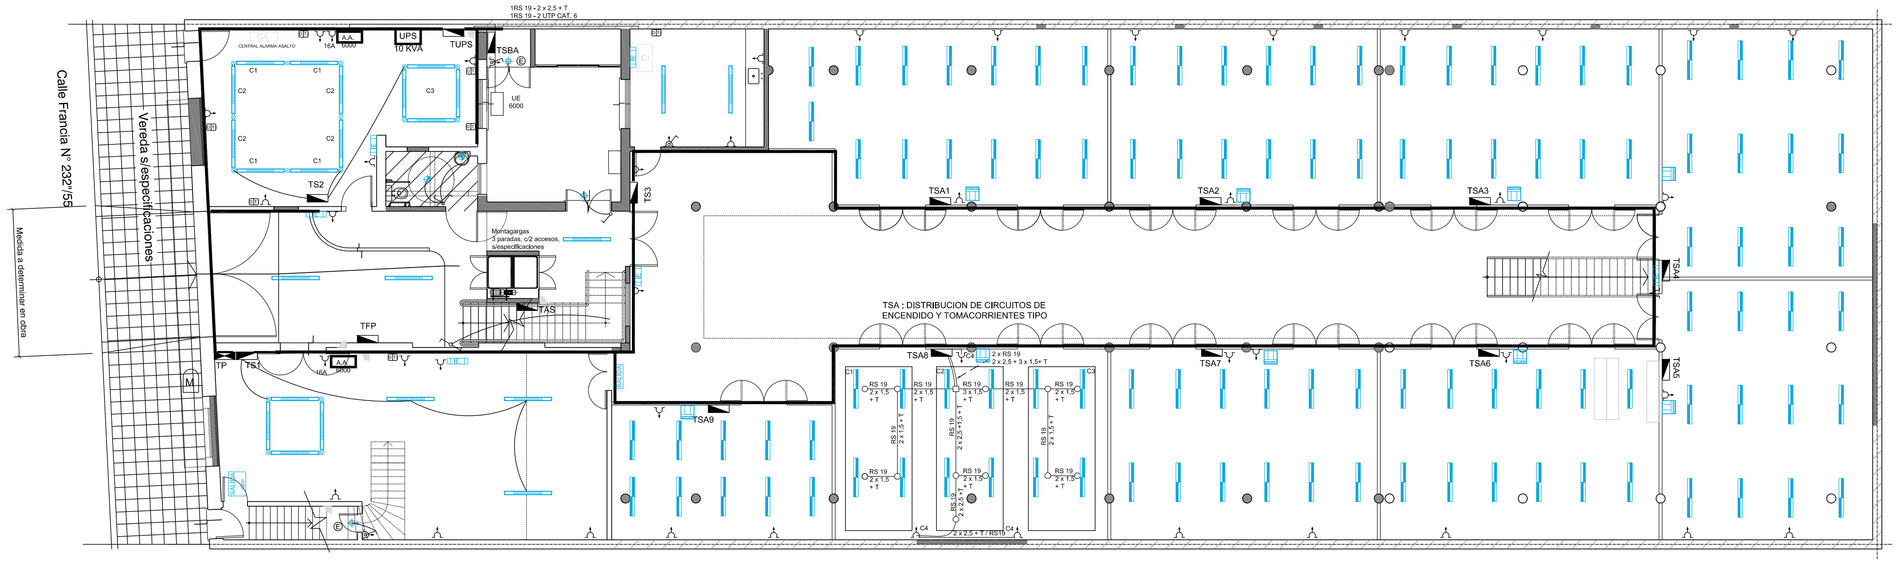
Calle Francia N° 2327/55
Vereda sin especificaciones
Medida a determinar en obra
IRS 19 - 2 x 2,5 + T
IRS 19 - 2 UTP CAT. 6
CENTRAL ALARMA ASALTO
A.A. 16A 4500
UPS 10 KVA
TUPS
TSBA
UE 6000
C1
C2
C3
TS2
Montacargas
2 paradas, c/2 accesos, comando Automático
TAS
TFP
TP
TS1
A.A. 16A 4500
M
TSA1
TSA2
TSA3
TSA4
TSA5
TSA6
TSA7
TSA8
TSA9
TSA : DISTRIBUCION DE CIRCUITOS DE ENCENDIDO Y TOMACORRIENTES TIPO
2 x RS 19 2 x 2,5 + 3 x 1,5 + T
RS 19 2 x 2,5 + T
RS 19 2