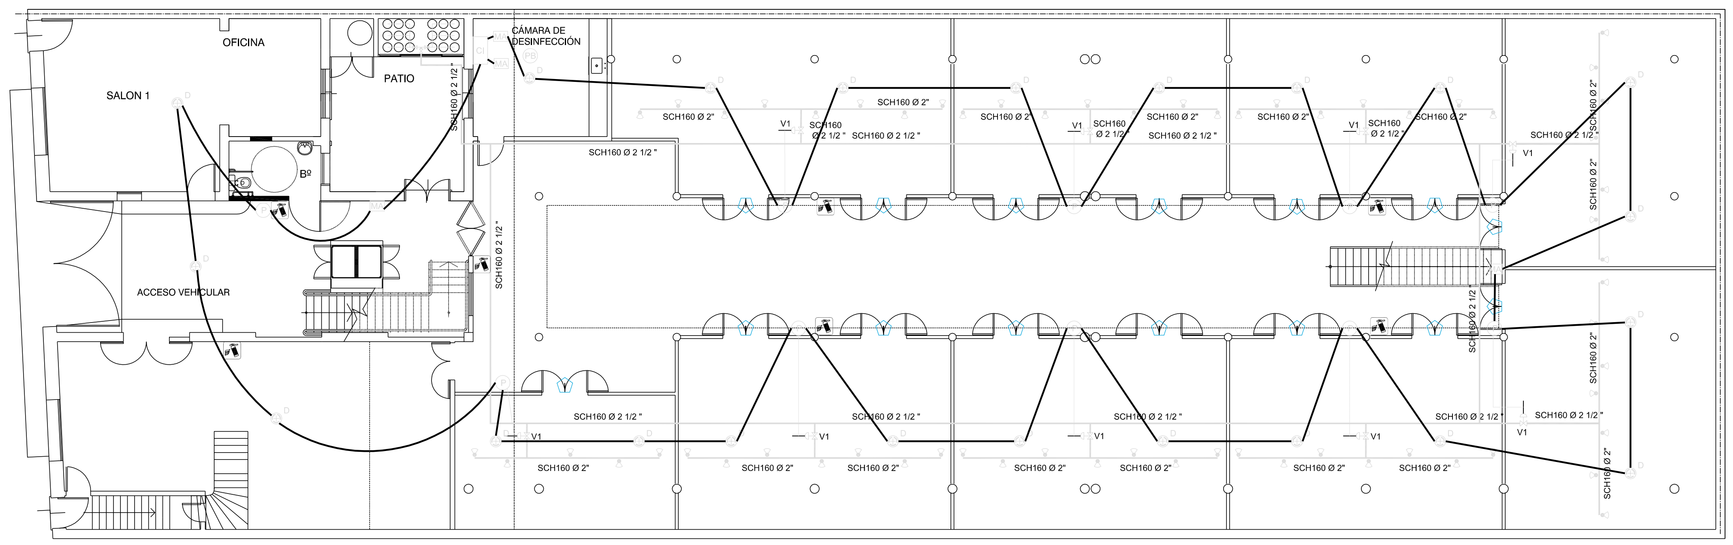

PLANTA BAJA

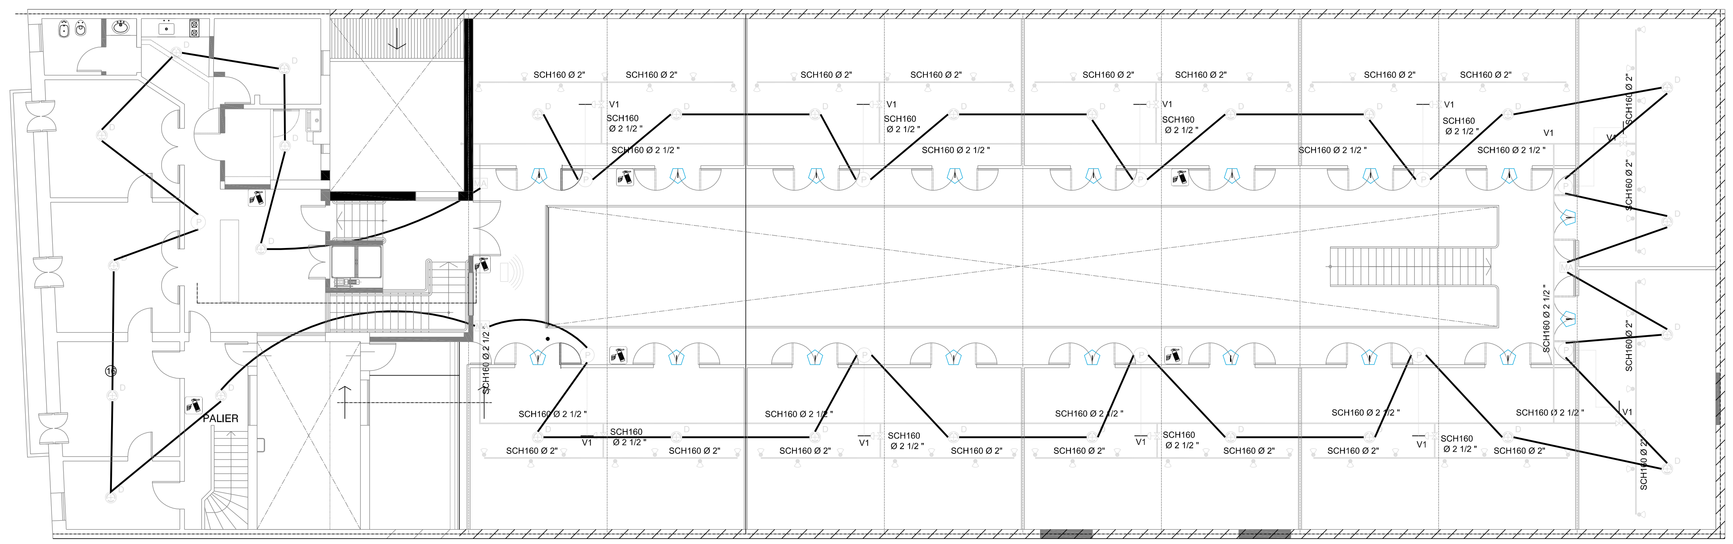

PLANTA ALTA

REFERENCIAS

	NOTA IMPORTANTE : Sistema de Detección de Incendio (SDI) - Sistema de Extinción de Incendio (SEI). 1. El tendido del cableado de SDI y SEI se realizará en caños/cajas de acero semipesado. Cable libre de halógeno, no propagador de incendios y apantallado. 2. Los SDI y SEI en su integralidad dependerán electricamente del tendido eléctrico estabilizado por la UPS central. Esto es: la central de alarma, los detectores, los pulsadores, las electroválvulas disparadoras, el módulo de disparo del sistema de extinción, las luminarias de señalización de sistema disparado, etc. 3. Funcionamiento: ante señal de disparo de uno de los sensores de humo se dará aviso sonoro desde el SDI pero no se disparará el SEI. Ante la señal de disparo de dos sensores simultáneamente en el mismo local o accionamiento del pulsador de incendio, se disparará el SEI en ese local: abriendo la electroválvula correspondiente al local y activando la señal sonora-luminosa involucrada.
	Bocina electrónica de aviso de incendio con flash estroboscópico, presión sonora promedio será 100 dB a 3 mts. (De acuerdo a la norma UL 464). Multitono (mínimo 4 tonos) programable según evento.
	Detector de humo con su correspondiente base, iónico analógico direccionable de doble cámara. Con LED destellante de estado de funcionamiento. Direccionamiento desde la central panel de incendio.
	Tobera de descarga de CO2.
SCH160 Ø 2"	Caño Schedule 160 sin costura soldado (2" mm en este caso). Protegido y pintado. El tendido se realizará por encima del cielorraso. Solo quedarán visibles las toberas.
	Pulsador de disparo con módulo direccionador en caja con vidrio con leyenda : "PULSAR EN CASO DE INCENDIO"
	Pulsador de bloqueo.
1	Indicador sonoro y luminoso intermitente con la leyenda "NO ENTRAR - Extinción Disparada" Se encendará ante el disparo del sistema de extinción en el local efectado.
	Panel de incendio analógico inteligente, Capacidad de direccionamiento de 198 puntos como mínimo (99 detectores + 99 otros dispositivos) . Display de 80 caracteres, Programación vía PC todo sin necesidad de agregados de ninguna especie. Con capacidad de salidas a relés para manejar el disparo selectivo de las electroválvulas del SEI en forma individual.
	Módulo de aislación. Aísla detectores y pulsadores por piso y por ala.
	Extintor a triclase ABC. Capacidad 5 Kg. Montado sobre cartel en gancho.

Ministerio de Obras Públicas y Vivienda

DIPAI Unidad Central: Santa Fe

Dirección Provincial de Arquitectura e Ingeniería
Sub Dirección de Proyectos

San Martín 2185
Galería Artuti Sobr 2° Piso
Santa Fe (3000)
(0342 457-3794/4779/2500/4795)
dipai@arnetbs.com.ar

DIRECTOR PROVINCIAL: Arq. Walter Piclú

DIRECTOR GENERAL:

SUBDIRECTOR PROVINCIAL de PROYECTOS: Arq. Gonzalo García

SUBDIRECTOR de PROYECTOS: Arq. Ricardo Palma

PROYECTO:

CADISTA/BECARIO:

OBRA:
REFUNCIONALIZACIÓN EDIFICIO ARCHIVO GENERAL DE LA PROVINCIA
Calle FRANCIA 2351/55 - Santa Fe
Dpto. LA CAPITAL

UBICACIÓN:

RUBRO: ARQUITECTURA

PLANO :
PLANTA INCENDIO

NIVEL:
+ 0,45

ESCALA:
1:100

NOTA:
Todas las medidas se verificarán en obra, adaptándose a las existentes.-

PLANO Nº
07