EQUIPAMIENTO
SANITARIO FERRUM
LINEA ESPACIO

ESPEJO VASCULANTE

BARRAL REBATIBLE
CON PORTARROLLO

LAVATORIO MONOCOMANDO
LET1F

INODORO ALTO
IETJ

BARRAL FIJO TIPO L

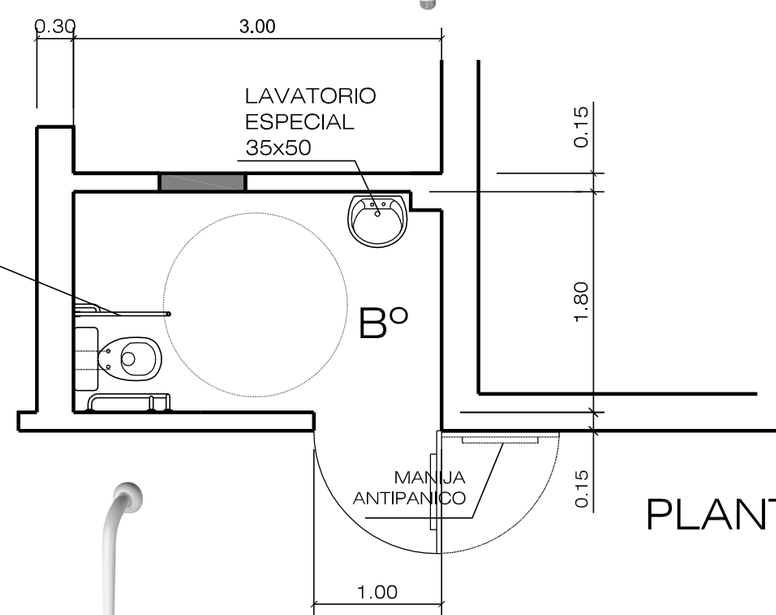

PLANTA

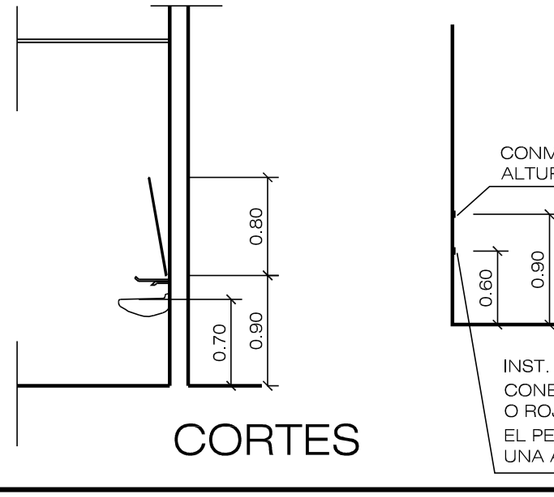

CORTES

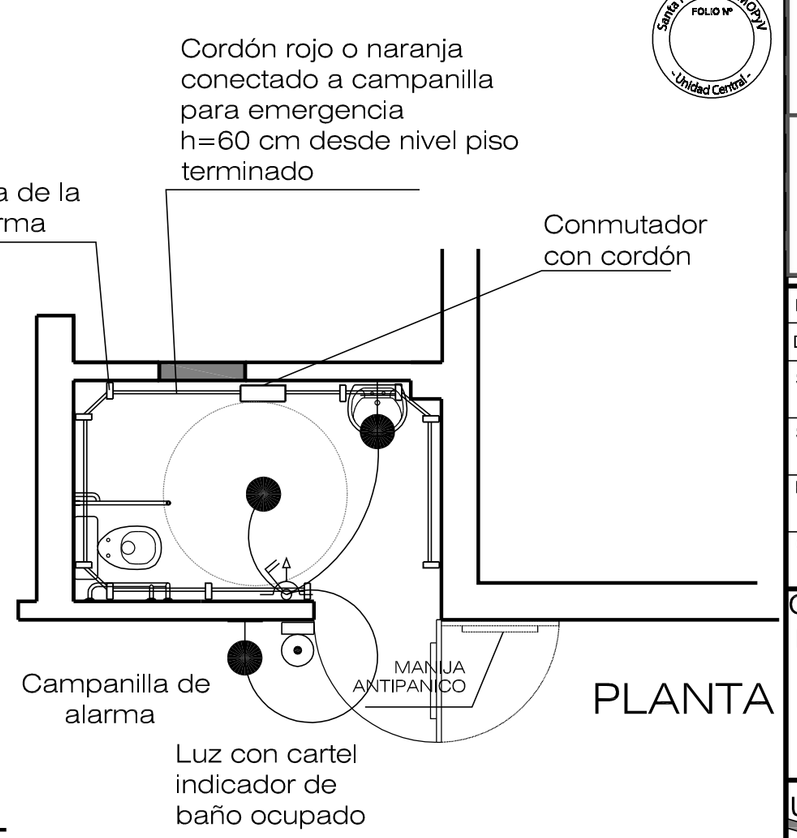

PLANTA

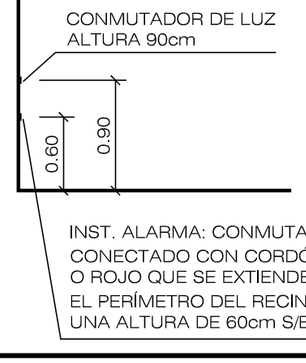

INST. ALARMA: CONMUTADOR
CONECTADO CON CORDÓN NARANJA
O ROJO QUE SE EXTIENDE POR
EL PERÍMETRO DEL RECINTO A
UNA ALTURA DE 60cm S/ESPEC.

NOTA: SISTEMA DE ALARMA
El recorrido de la cuerda de alarma se realiza según esquema, cuidando que la misma este libre para desplazarse en toda su extensión, tocando unicamente en los rodamientos y en los mecanísmo específicos de alarma.

NOTA 1: El presente detalle es esquemático, a efectos de indicar la disposición y función de los elementos de seguridad, debiendo ajustar su ubicación a la planta indicada en planimetría

Santa Fe - DIPAI - MOPyV
FOLIO Nº
- Unidad Central -

Ministerio
de Obras Públicas
y Vivienda

DIPAI
Unidad Central Santa Fe

Dirección Provincial
de Arquitectura e Ingeniería
Sub Dirección de Proyectos
San Martín 2185
Galería Árbol Solo 2º Piso
S3000fru - Santa Fe
0342 457/3794/4779/2500/4791
dipai@arnetbiz.com.ar

DIRECTOR PROVINCIAL:

DIRECTOR GENERAL:

SUBDIRECTOR PROVINCIAL de PROYECTOS:
Arq. Gonzalo García

SUBDIRECTOR de PROYECTOS:
Arq. Ricardo Palma

PROYECTO:

CADISTA/BECARIO:

OBRA:
REFUNCIONALIZACIÓN EDIFICIO
ARCHIVO GENERAL DE LA
PROVINCIA
Calle FRANCIA 2351/55 - Santa Fe
Dpto. LA CAPITAL

UBICACIÓN:

RUBRO: ARQUITECTURA

PLANO :
Baño P/ Personas con
Capacidades Diferentes

NIVEL:

ESCALA:
1:100

NOTA:
Todas las medidas se verificarán en obra, adaptándose a las existentes.-

PLANO Nº
DB