



PLANTA DE UBICACIÓN
Esc 1:200

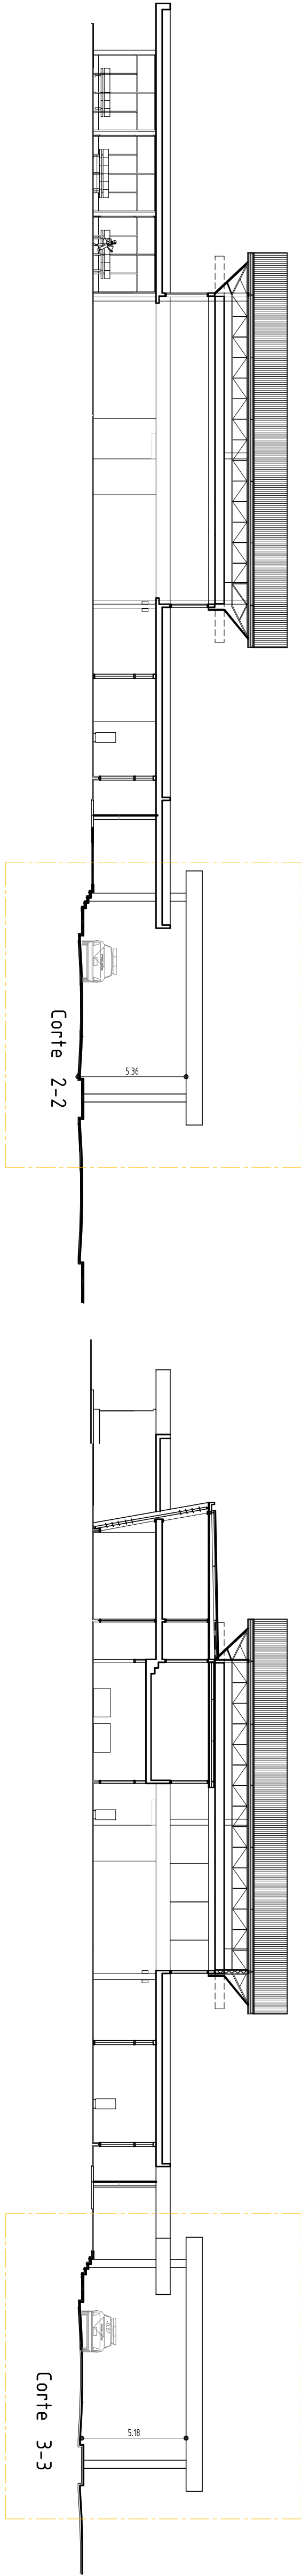

DIPAI
Unidad Central Santa Fe
Dirección Provincial de Arquitectura e Ingeniería
Sub Dirección de Proyectos
San Martín 2185
5200 Centro - Santa Fe - 2350/4791
dipai@arndtz.com.ar

DIRECTOR PROVINCIAL: Arq. Walter J. Pigli
SUBDIRECTOR PROVINCIAL: Arq. Gonzalo García
SUBDIRECTOR de PROYECTOS: Arq. Ricardo Palma
PROYECTO: **DI.P.A.I.**
DIRECCIÓN PROVINCIAL DE ARQUITECTURA E INGENIERÍA
OBRA: REPARACION ALEROS DE INGRESO Y EGRESO
AEROPUERTO SAUCE VIEJO
Santa Fe - DPTO. LA CAPITAL

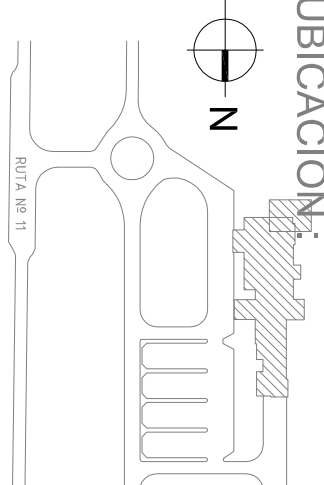

RUBRO: **ARQUITECTURA**
PLANO : PLANTA Y CORTES
UBICACION ALEROS INGRESO/ EGRESO
NIVEL: ±0.00 N.P.I.T
ESCALA: 1:200
NOTA:
Todas las medidas se verificarán en obra.
PLANO Nº

A01