




PLANTA CIELORRASO Esc 1:10



DETALLE 2-2  
Esc 1:20

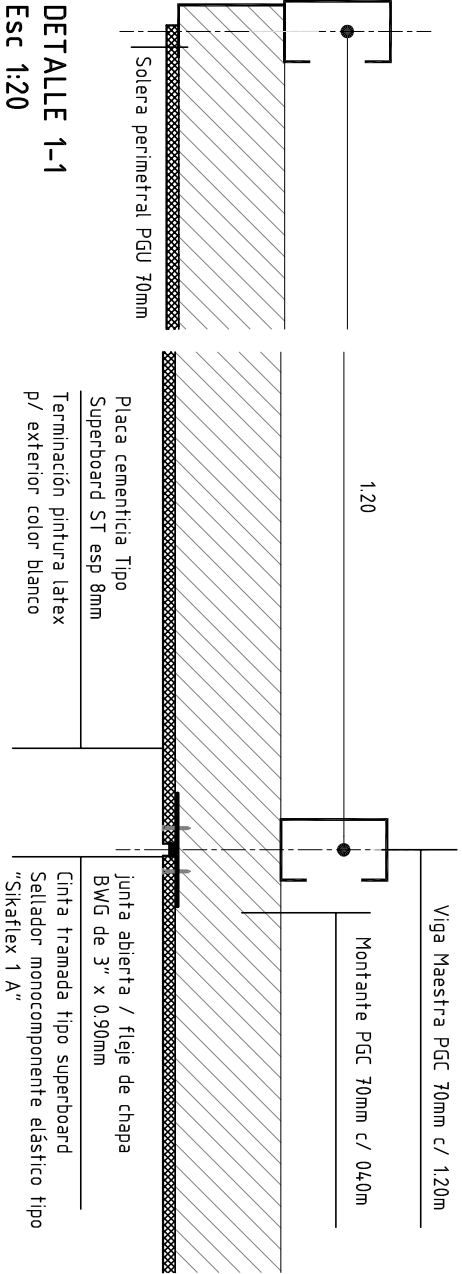

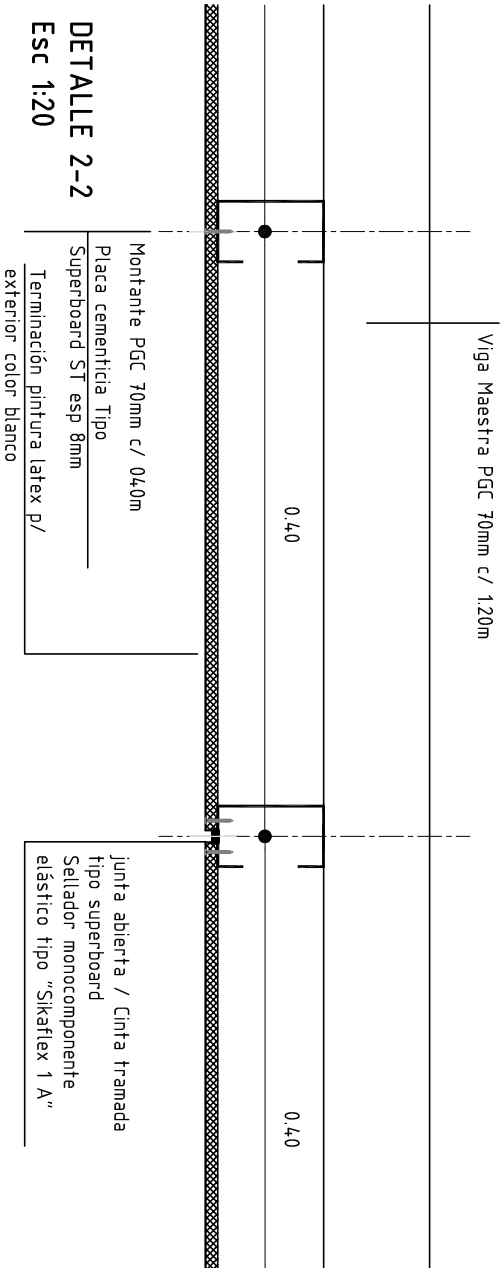

**Ministerio de Obras Públicas y Vivienda**

**OBRA:** REPARACION ALEROS DE INGRESO Y EGRESO AEROPUERTO SAUCE VIEJO  
Santa Fe - DPTO La Capital

**PLANO:** Detalle junta abierta

**DIPAI**  
Unidad Central Santa Fe

**Ministerio de Obras Públicas y Vivienda**

**Sub Dirección de Proyectos**  
San Martín 2185  
Galería Arbol Solo 2º piso  
53000Tru - Santa Fe  
0342 45713794/47912500/4791  
dipai@ametbiz.com.ar

**RUBRO:** ARQUITECTURA

**ESCALA:** 1:20

**Observaciones:** VERIFICAR MEDIDAS EN OBRA. COTAS EN CENTÍMETROS.

**PLANO Nº**

**A04**