CORTE CAMARA INSPECCION

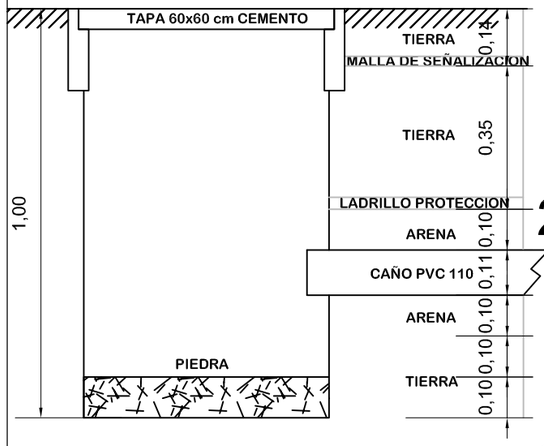

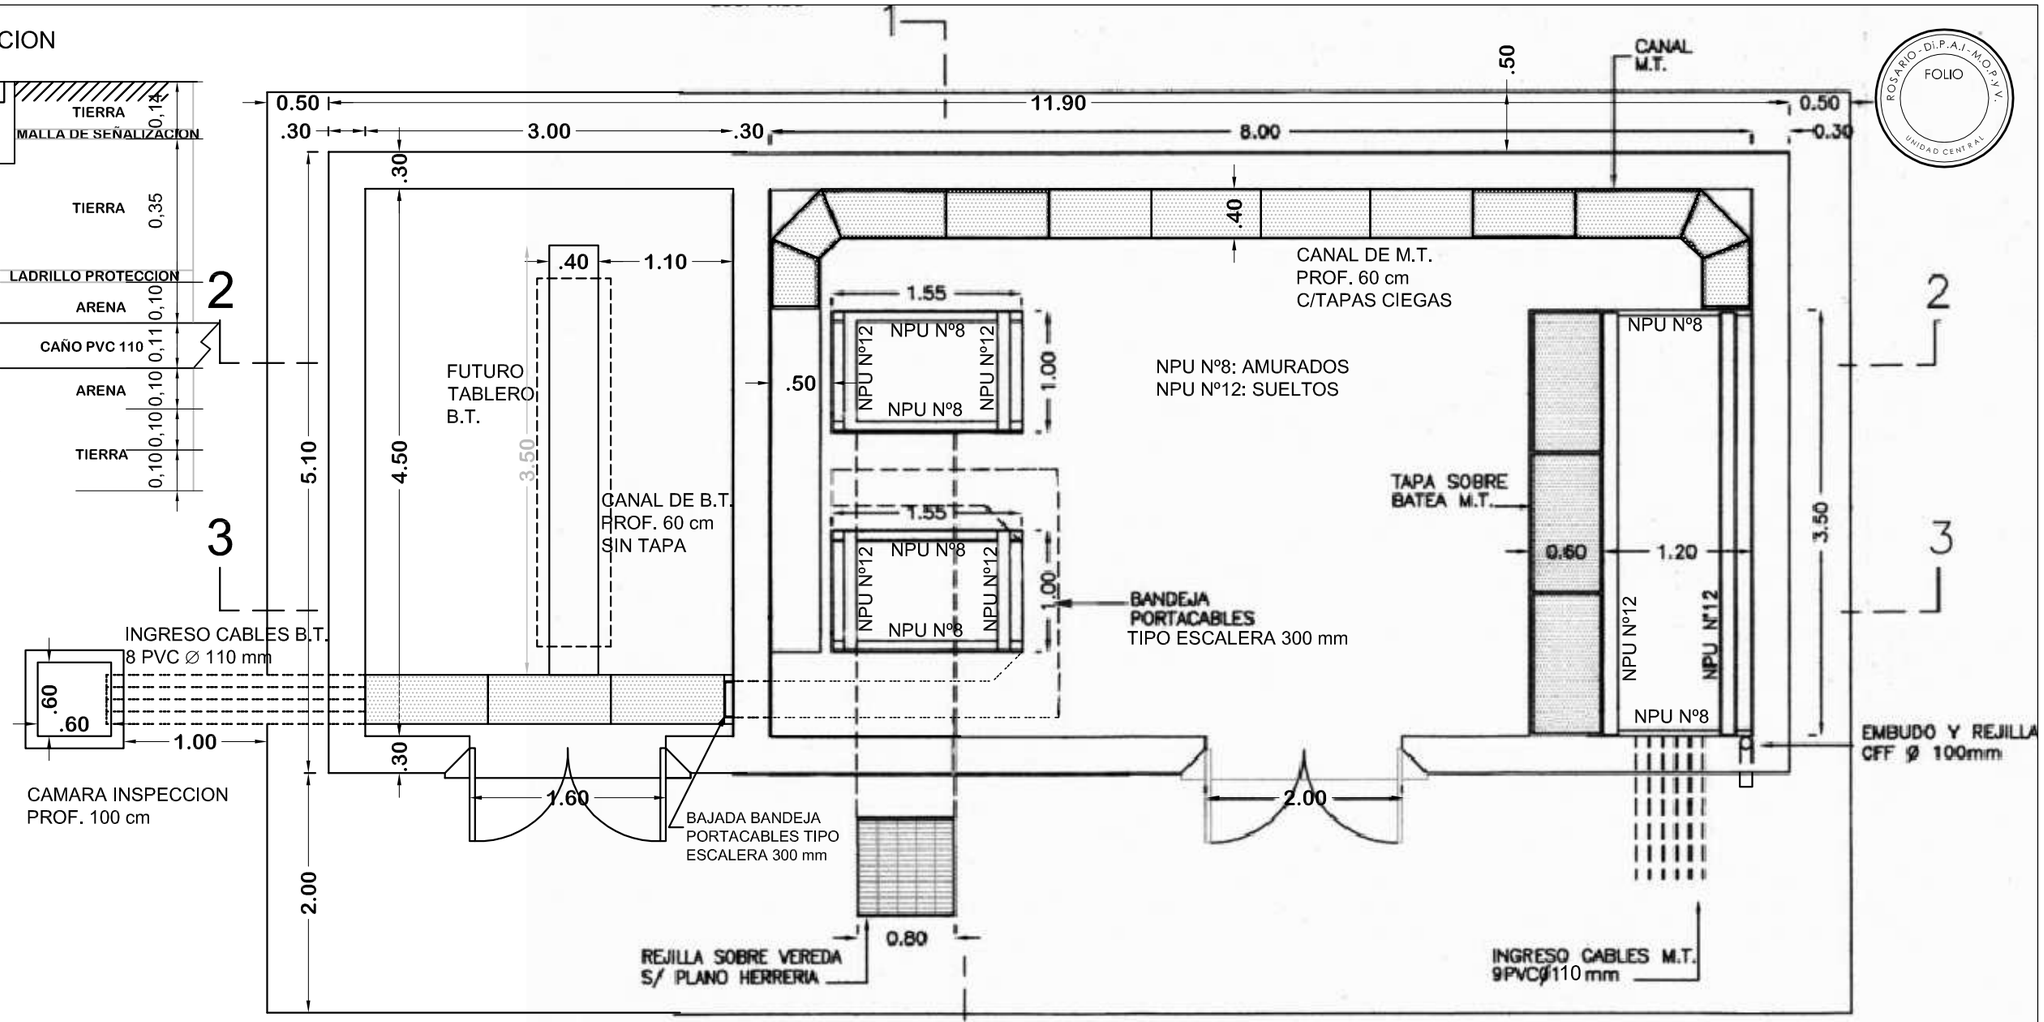

PLANTA GENERAL
ESC. 1:50

ARMADURA

1. Fe Ø 12mm C/15cm, Fe Ø 8mm C/20cm
2. ARMADURA CRUZADA Fe Ø 6mm C/25cm
3. VIGA DE HA 208 P/SUPERIOR 1016 P/INFERIOR ESTRIBOS Ø6 C/18cm
4. ENCADENADO PERIMETRAL 4 Ø 8mm Y ESTRIBOS Ø 6mm C/25cm

NOTA: EN CASO DE SER NECESARIO EN EL FRENTE DEL LOCAL, SE EJECUTARA UN PUENTE PARA ACCESO DE VEHICULOS DE NO MENOS DE 3m DE ANCHO CUYAS DIMENSIONES Y CARACTERISTICAS SERAN PROYECTADAS POR EL USUARIO Y APROBADAS POR LA INSPECCION DE LA OBRA.
PLANO D-395A PARA EQUIPO DE MEDICION DE > 1000KW.
TODAS LAS MEDIDAS ESTAN DADAS EN m Y DEBERAN SER VERIFICADAS EN OBRA POR EL CONTRATISTA.

REFERENCIAS

EL HORMIGON SE REALIZARA CON DOSAJE 1.3.3 (CEMENTO, ARENA, PIEDRA) Y LA TENSION ADMISIBLE A LA COMPRESION SERA DE 160 Kg/cm2.
EL HIERRO SERA TORSIONADO MOLETEADO CON UNA TENSION ADMISIBLE DE 2400Kg/cm2.
EL PISO DEL C. D. ES DE HORMIGON 1.3.3. FRATAZADO Y RODILLADO.
PINTURA: LAS PAREDES Y TECHO SE PINTARAN CON DOS MANOS DE "RACOTON" O SIMILAR COLOR BLANCO.
PARA EL INTERIOR DE LOS CANALES SE UTILIZARA LA MISMA PINTURA COLOR VERDE CEMENTO (DOS MANOS).
INSTALACION ELECTRICA: SE EJECUTARA CON CAÑO DE FE SEMIPESADO Ø19mm, CABLE DE COBRE AISLADO EN PVC DE 2mm, RECEPTACULO DE PORCELANA SOBRE ROSETA DE MADERA, CAJA 10x10 SEMIPESADA A +0.70m N.P. INTERIOR, INTERRUPTOR Y TOMACORRIENTE A +1,20m N.P. INTERIOR, PIPETA DE PORCELANA Ø10mm Y MENSULA CON DOS AISLADORES EN FACHADA.
VEREDA: EN FACHADA SE REALIZARA SEGUN REGLAMENTO MUNICIPAL. EN CONTRAFRENTE Y LATERALES SE EJECUTARAN VEREDAS DE CEMENTO ALISADO SOBRE CONTRAPISO DE 0.08m DE ESP. Y JUNTA DE DILATACION CON BREA, ANCHO 0.50m.

SANTA FE AVANZA

GOBIERNO DE LA PROVINCIA DE SANTA FE
MINISTERIO DE OBRAS PÚBLICAS Y VIVIENDA
DIRECCIÓN PROVINCIAL DE ARQUITECTURA E INGENIERIA

Di.P.A.I
UNIDAD CENTRAL ROSARIO

OBRA: ***Construccion Sala subestacion transformadora para Unidad Regional II y Unidad Penitenciaria Nº6 - Rosario- Dpto Rosario - Prov. Santa Fe***

PLANO: *PLANTA GENERAL S.E.T. A NIVEL*

PROYECTO: *DIPAI ROSARIO*	DIRECTOR PROVINCIAL: *Arq. WALTER PICLU*
COLABORADORES	SUB-DIRECTOR PROVINCIAL
	SUB-DIRECTORA TECNICA U.D. GOBIERNO: *Arq. SILVIA ERB*
ESPECIALISTA	COORDINADORA DE PROYECTOS
FIRMAS	FECHA: *SEP. 14* — ESCALA: *1:50* — *02*

ROSARIO - Di.P.A.I - M.O.P.y.V. FOLIO UNIDAD CENTRAL