
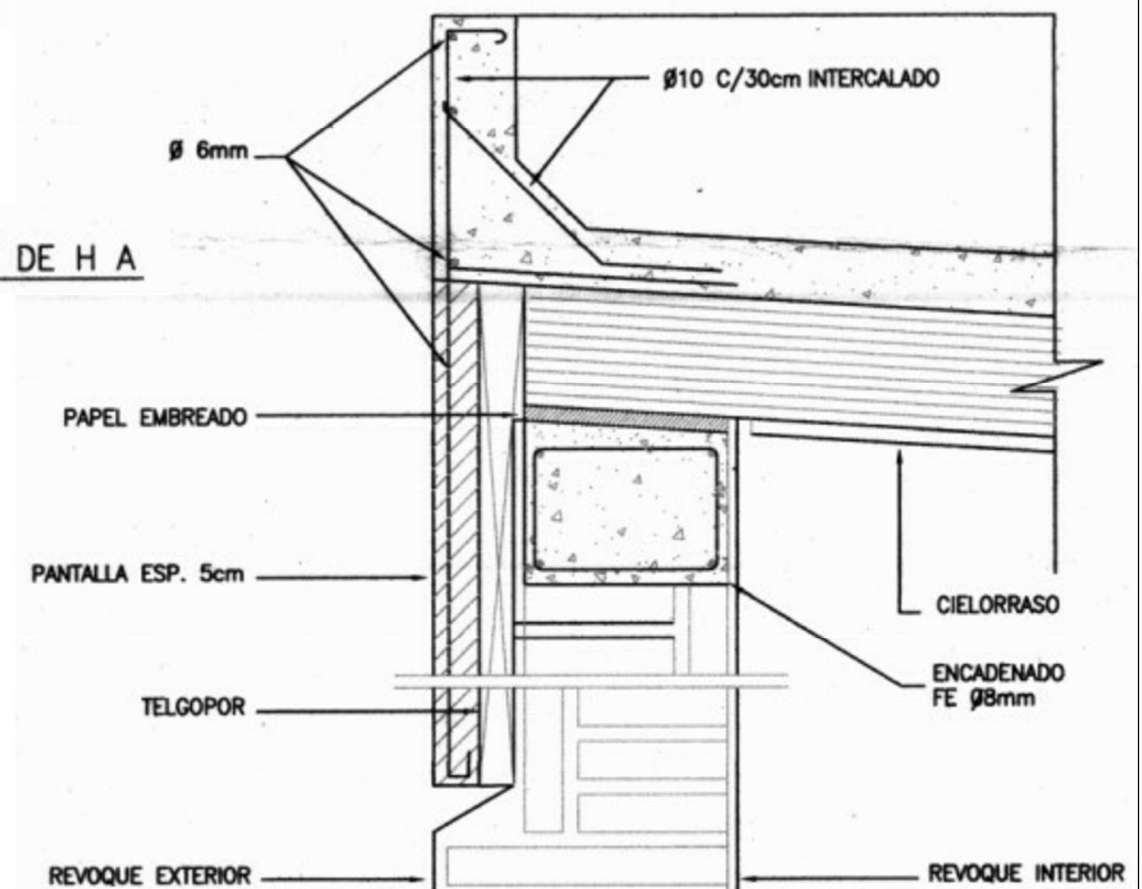


DETALLE LOSA DE TECHO Y FRENTE DE H A

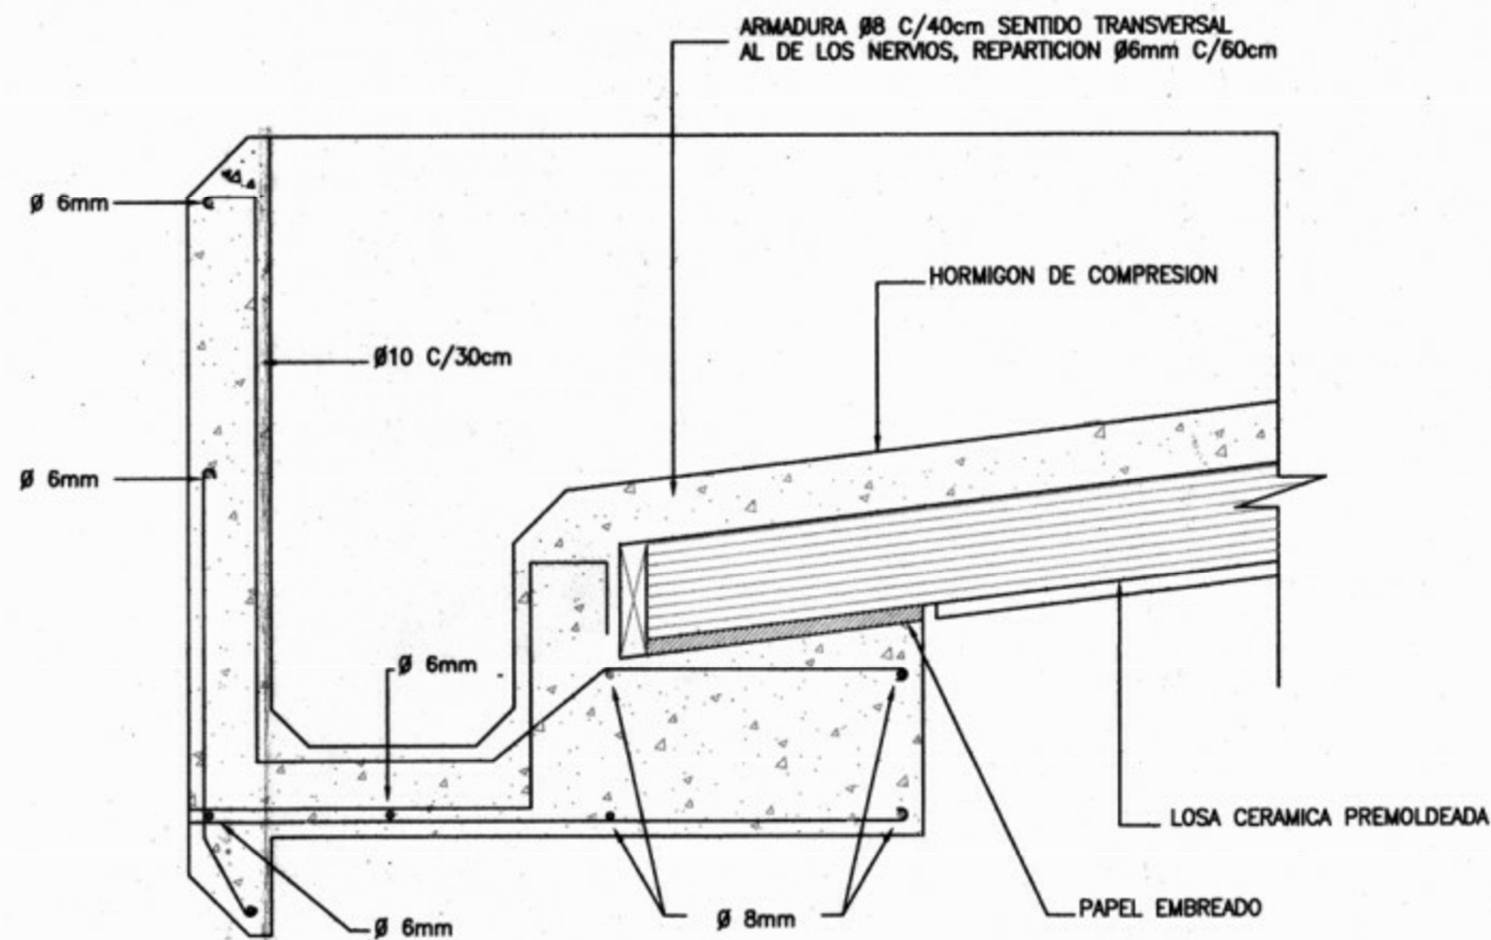

GOBIERNO DE LA PROVINCIA DE SANTA FE
MINISTERIO DE OBRAS PÚBLICAS Y VIVIENDA
DIRECCIÓN PROVINCIAL DE ARQUITECTURA E INGENIERÍA

Di.P.A.I
UNIDAD CENTRAL ROSARIO

OBRA Construcción Sala subestacion transformadora para Unidad Regional II y Unidad Penitenciaria N°6 - Rosario- Dpto Rosario - Prov. Santa Fe			
PLANO CORTE 3-3 (LONGITUDINAL ESQUEMATICO) Y DETALLES CUBIERTA			
PROYECTO	DIPAI ROSARIO	DIRECTOR PROVINCIAL	Arq. WALTER PICLU
COLABORADORES		SUB-DIRECTOR PROVINCIAL	
ESPECIALISTA		SUB-DIRECTORA TÉCNICA U.D. GOBIERNO:	Arq. SILVIA ERB
FIRMAS		COORDINADORA DE PROYECTOS	
FECHA	SEP. 14	ESCALA	1:50
			04