ROSARIO - DI.P.A.I - M.O.P.V.
FOLIO
UNIDAD CENTRAL

CORTE 2-2
ESC. 1:50

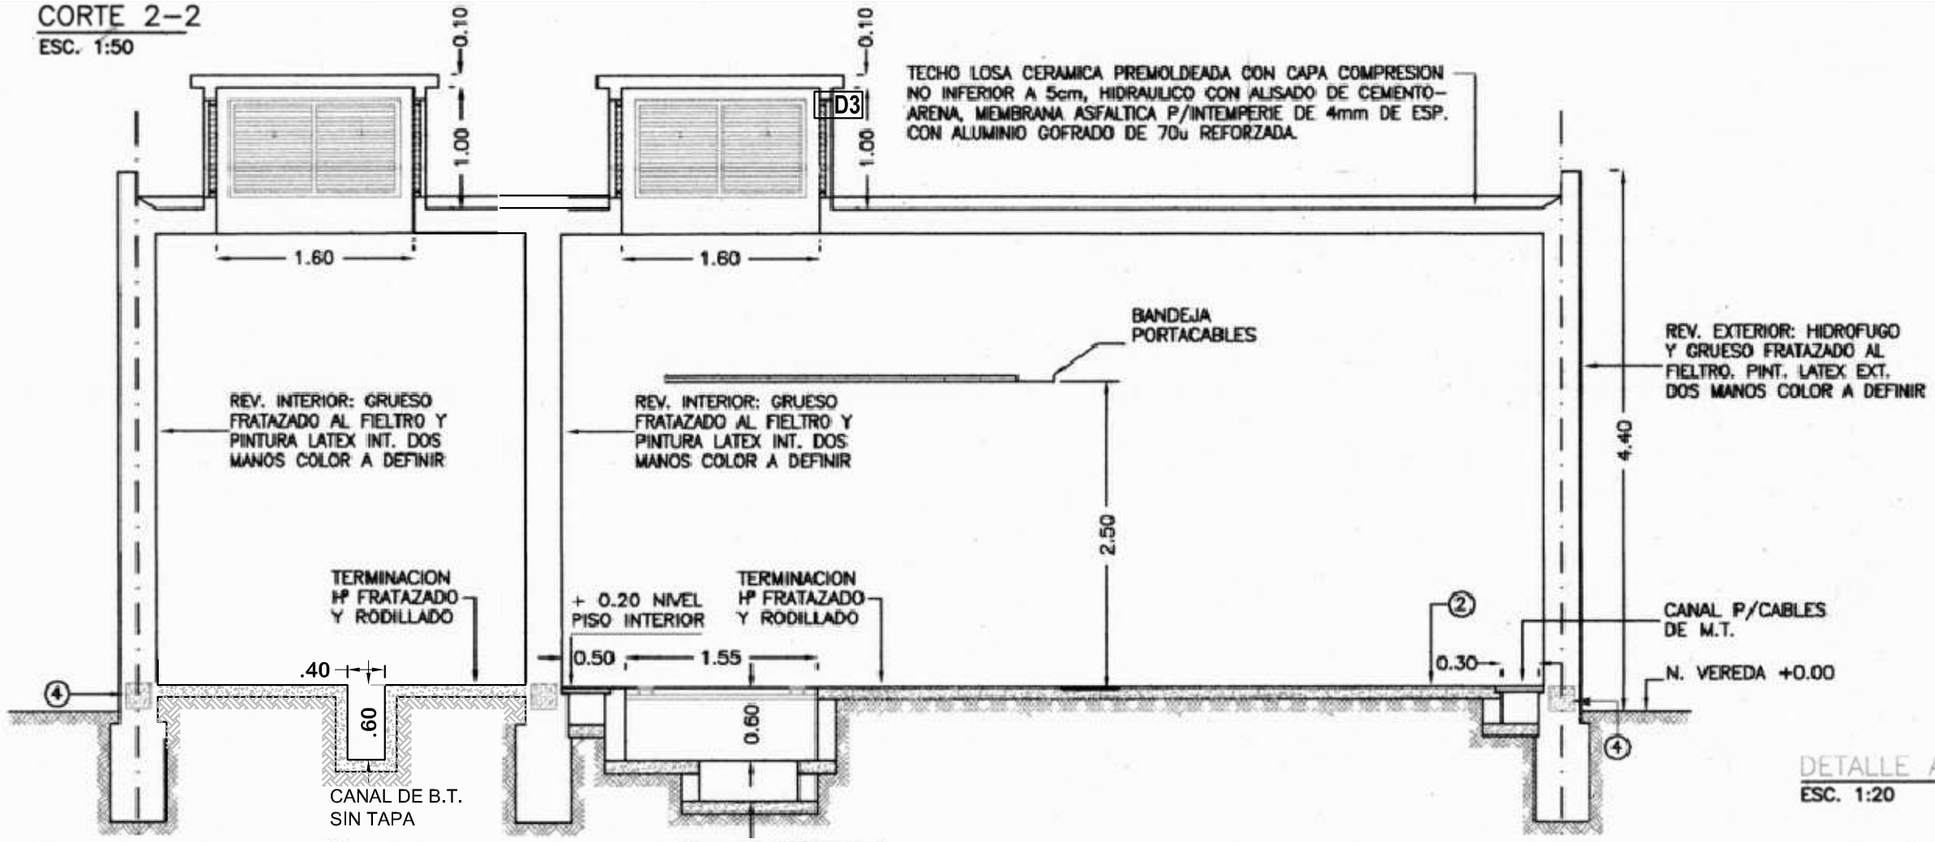

CORTE 1-1
ESC. 1:50

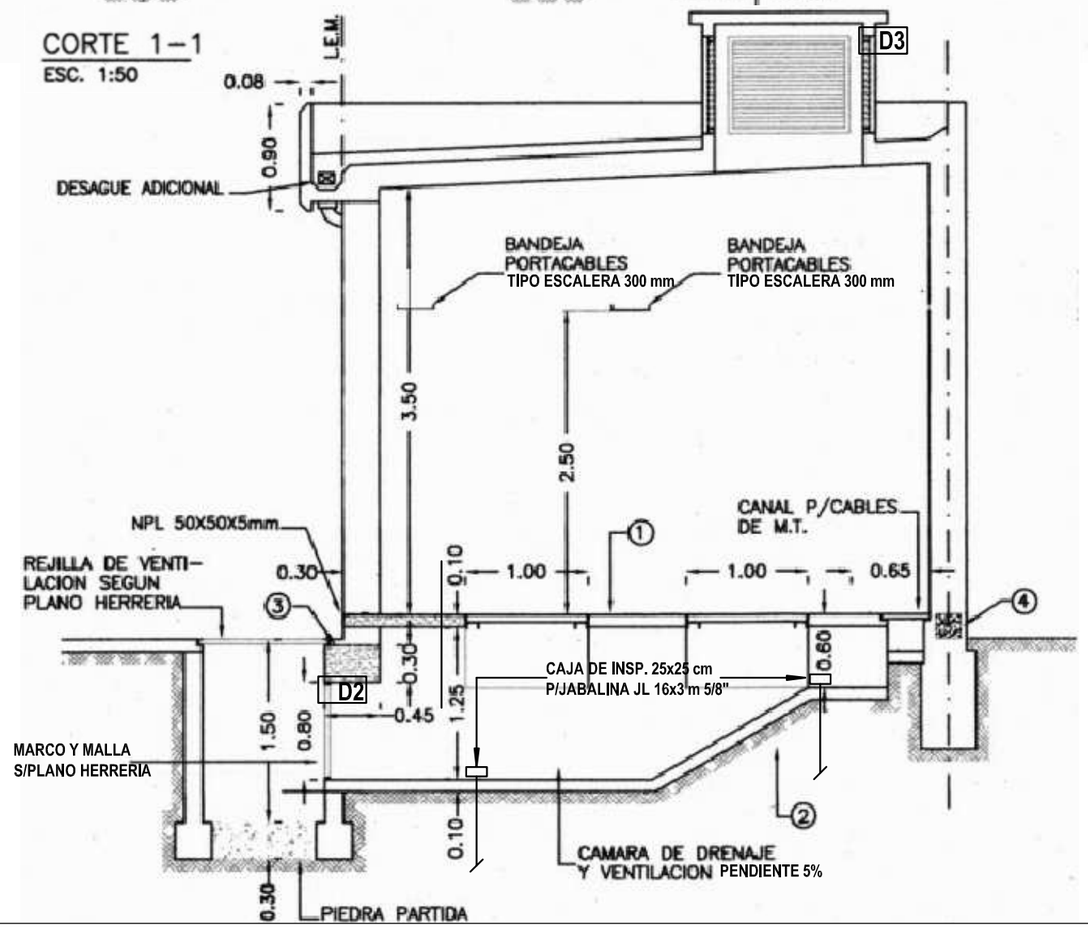

DETALLE ANCLAJE NPU Nº8
ESC. 1:20

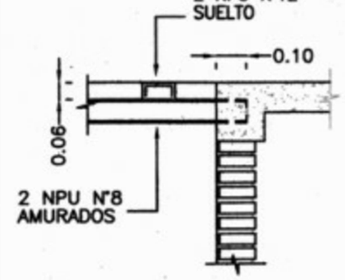

ARMADURA

1. Fe Ø 12mm C/15cm, Fe Ø 8mm C/20cm
2. ARMADURA CRUZADA Fe Ø 6mm C/25cm
3. VIGA DE HºAº 2Ø8 P/SUPERIOR 1Ø16 P/INFERIOR ESTRIBOS Ø6 C/18cm
4. ENCADENADO PERIMETRAL 4 Ø 8mm Y ESTRIBOS Ø 6mm C/25cm

SANTA FE AVANZA

GOBIERNO DE LA PROVINCIA DE SANTA FE
MINISTERIO DE OBRAS PÚBLICAS Y VIVIENDA
DIRECCIÓN PROVINCIAL DE ARQUITECTURA E INGENIERIA

Di.P.A.I
UNIDAD CENTRAL ROSARIO

OBRA **Construccion Sala subestacion transformadora para Unidad Regional II y Unidad Penitenciaria Nº6 - Rosario- Dpto Rosario - Prov. Santa Fe**

PLANO CORTES S.E.T. A NIVEL

PROYECTO DIPAI ROSARIO	DIRECTOR PROVINCIAL Arq. WALTER PICLU
COLABORADORES	SUB-DIRECTOR PROVINCIAL
	SUB-DIRECTORA TECNICA U.D. GOBIERNO: Arq. SILVIA ERB
ESPECIALISTA	COORDINADORA DE PROYECTOS
FIRMAS	FECHA SEP. 14 / ESCALA 1:50 / 03