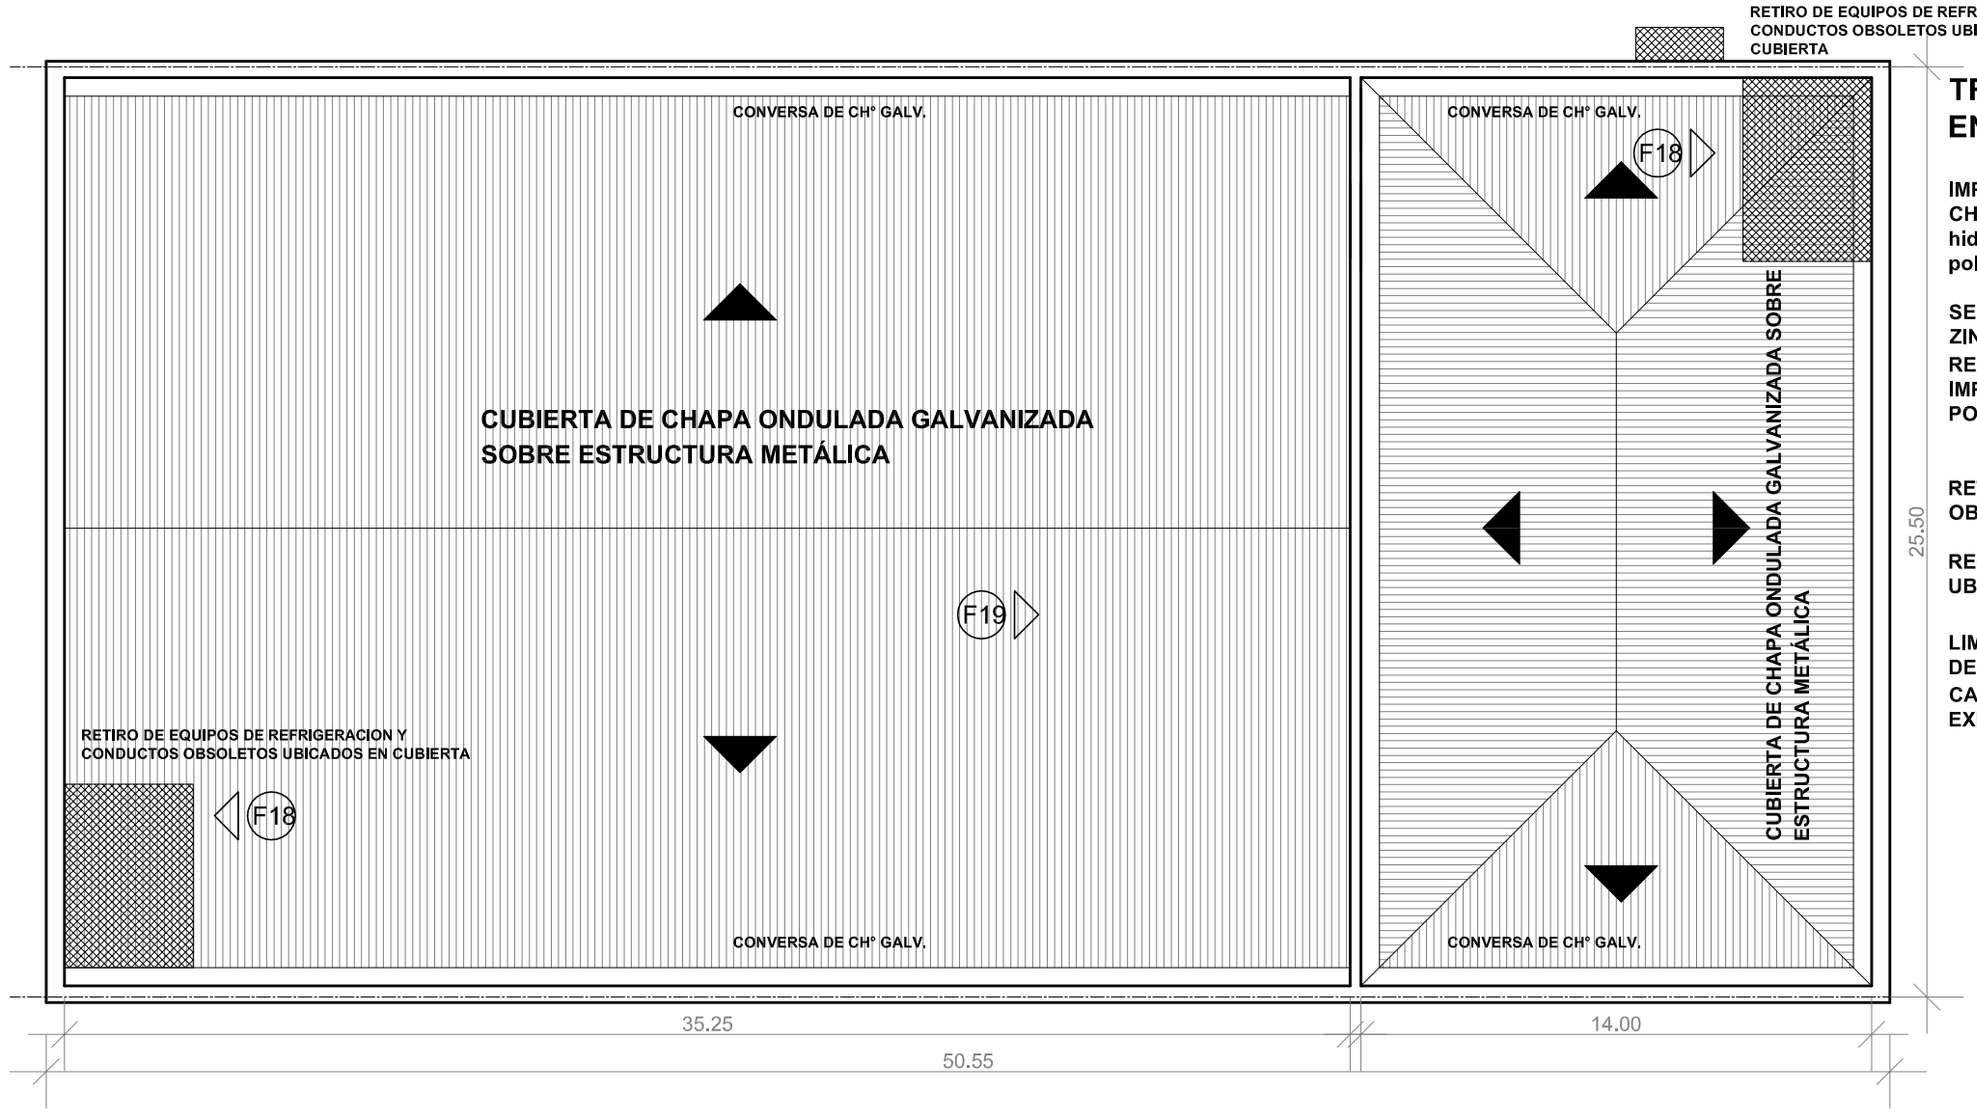

PLANTA DE TECHO
Esc. 1:200

TRABAJOS A REALIZAR EN CUBIERTA

IMPERMEABILIZACION DE CUBIERTA LIVIANA DE CHAPA GALV. S/ ESTRUCTURA METALICA: hidroarenado/ hidrolavado/ aplicación de pintura poliuretánica S/ PET.

SELLADO DE CARGAS Y ENCUENTROS CON ZINGUERIAS. EN TODAS LAS CARGAS SE REALIZARÁ EL TRATAMIENTO DE IMPERMEABILIZACION CON PINTURA POLIURETANICA S/PETP

RETIRO DE EQUIPOS DE AA Y CONDUCTOS OBSOLETOS UBICADOS EN CUBIERTA

RE-UBICACION DE EQUIPOS DE AA UBICADOS EN MEDIANERA ESTE S/PETP.

LIMPIEZA Y VERIFICACION DEL SISTEMA DE DESAGUE PLUVIAL: CONVERSAS, CAÑOS DE BAJADAS, BOCAS DE DESAGUE EXISTENTE S/ PETP

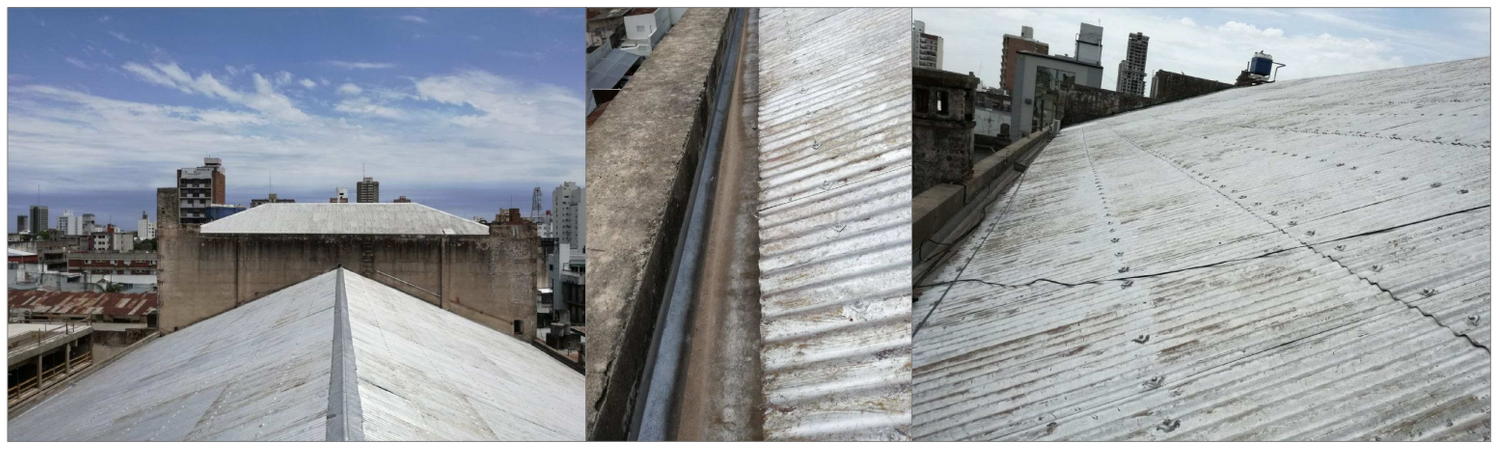

Santa Fe - DiPAI - MOP/V FOLIO Nº Unidad Central

SANTAFE

DiPAI
Unidad Central Santa Fe
MINISTERIO DE OBRAS PÚBLICAS

DIRECCIÓN PROVINCIAL DE ARQUITECTURA E INGENIERÍA
DIRECCIÓN PROYECTOS
Francisco Miguens 180
Corporate Tower - Dique 1
Puerto de Santa Fe - S3000
0342 4547990 / 92 / 92 /95 / 96
dipai-mop@santafe.gov.ar

DIRECTOR PROVINCIAL: Arq. Gonzalo G. García

DIRECTOR GENERAL:

SUBDIRECTOR PROVINCIAL de PROYECTOS: Ing. Leonel Marmirolli

SUBDIRECTOR de PROYECTOS: Arq. Ricardo Palma

ANTEPROYECTO: **DIRECCION PROVINCIAL DE ARQUITECTURA E INGENIERIA**

PROYECTO: **DiPAI**
DIRECCION PROVINCIAL DE ARQUITECTURA E INGENIERIA

OBRA: IMPERMEABILIZACION DE CUBIERTA Y REFACCIONES EN SALA MAYOR
CENTRO CULTURAL PROV. STA FE
PACO URONDO
SANTA FE- Dpto.: La Capital

UBICACIÓN:

RUBRO : ARQUITECTURA

PLANO : PLANTA TECHO

NIVEL: + 0,00

ESCALA: 1:200

NOTA:
Todas las medidas se verificarán en obra.

PLANO Nº
A-01