



Ministerio
de Obras Públicas
y Vivienda

DIPAI
Unidad Central Santa Fe

Dirección Provincial
de Arquitectura e Ingeniería
Dirección de Proyectos

San Martín 2185
Galería Arbol Solo 2º Piso
53000rfu - Santa Fe
0342 4571379/4779/2500/4791
dipai@arnetbiz.com.ar

DIRECTOR PROVINCIAL:

Arq. Walter J. Piclú

SUBDIRECTOR PROVINCIAL de PROYECTOS:

Arq. Gonzalo García

SUBDIRECTOR de PROYECTOS:

Arq. Ricardo Palma

PROYECTO:

U.P.E. UNIDAD PROVINCIAL DE
PROYECTOS ESPECIALES

Di.P.A.I. DIRECCIÓN PROVINCIAL DE
ARQUITECTURA E INGENIERÍA

COORDINADOR de PROYECTOS:


Arg. Ma. Verónica Lanzaro

OBRA:

" Nuevo Hospital CORONDA:
Construcción Estructura H°A° "

CORONDA - DEPTO. SAN JERÓNIMO

UBICACIÓN:

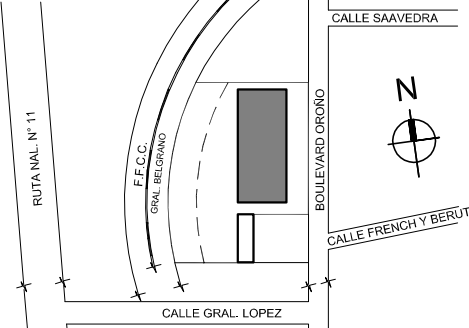

RUBRO:

ESTRUCTURA

PLANO :

DETALLES DE
PASES ESTRUCTURA

NIVEL:

-

ESCALA:


1:20

NOTA:


Todas las medidas se verificarán en Obra.

PLANO N°

09

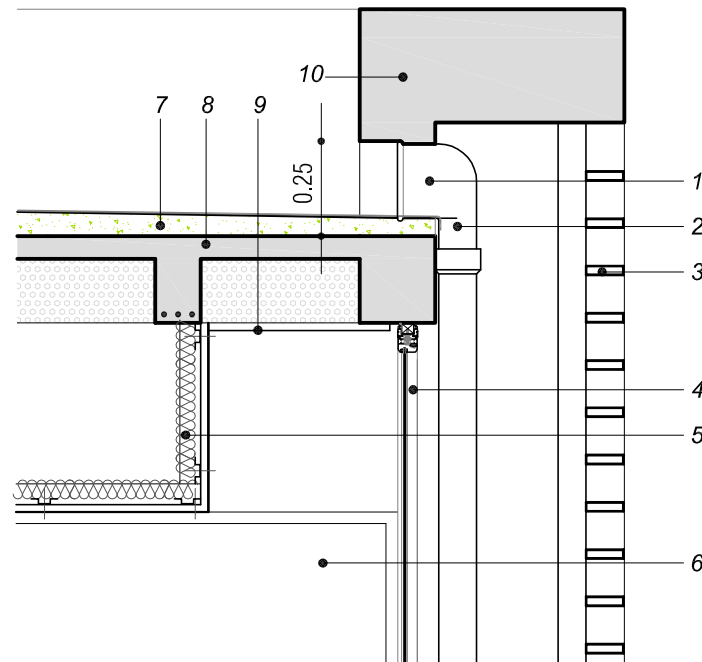


DETALLE 1

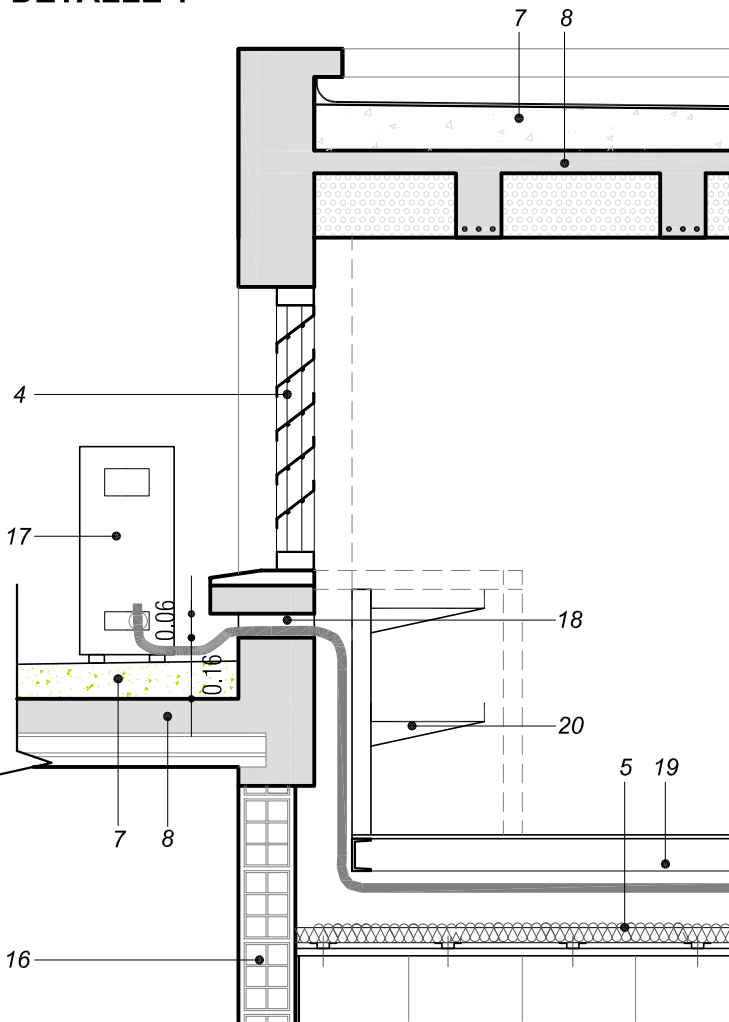


DETALLE 7

REFERENCIAS


- 1- DEJAR PREEVISTO PASE EN HORMIGON PARA EMBUDO 30cm Y O CAÑO DE F" F": 15cm
- 2- CAÑO F" F": Ø100.
- 3- PARASOL TUBO ALUMINIO ANODIZADO NATURAL 100x25x2,5.
- 4- ABERTURA ALUMINIO ANODIZADO NATURAL A-30 NEW.
- 5- CIELORRASO SUSPENDIDO DE ROCA DE YESO "KNAUF" CON BUÑA PERIMETRAL DE 2 X 2 cm PINTURA LATEX ANTIHONGOS 3 MANOS.
- 6- ABERTURA ALUMINIO ANODIZADO NATURAL MODENA.
- 7- CUBIERTA PLANA S/PETP.
- 8- LOSA ALIVIANADA.

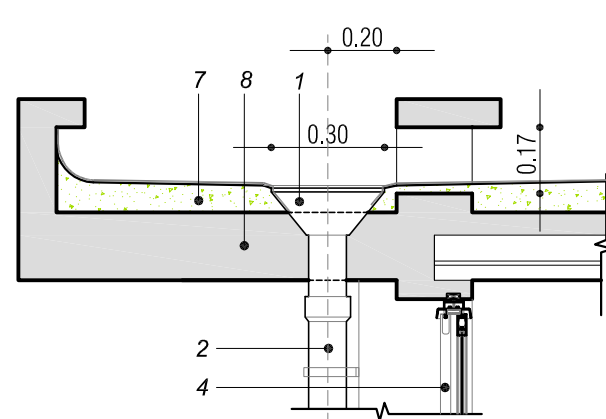


DETALLE 2

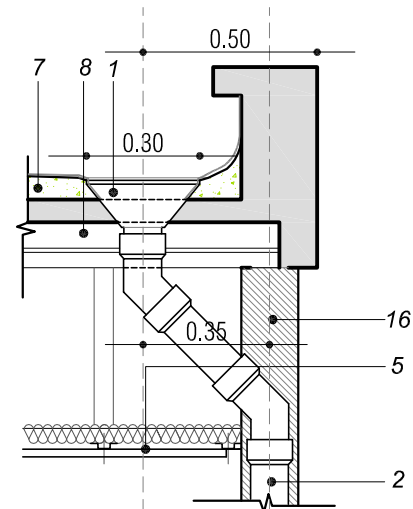

DETALLE 3

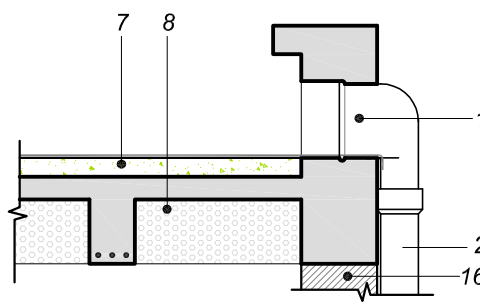


DETALLE 4

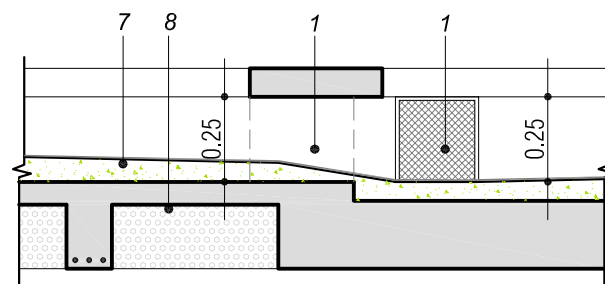


DETALLE 5

- 9- CIELORRASO ADHERIDO, A LOSA CON PERFIL OMEGA, DE ROCA DE YESO "KNAUF" CON BUÑA PERIMETRAL DE 2 X 2 cm PINTURA LATEX ANTIHONGOS 3 MANOS.
- 10- VIGA HORMIGON ARMADO.
- 11- TABIQUE CONST. EN SECO ESTRUCTURA SIMPLE (75mm) CONFORMADO CON PANEL DE ROCA DE YESO (en un solo lado) + FIELTRO DE LANA DE VIDRIO 50mm (espesor placa = 15 mm).
- 12- REVESTIMIENTO GRANITO COMPACTO 30 X 30 TIPO "BLANGINO 304 GRIS CLARO".
- 13 - PISO MOSAICO GRANITICO COMPACTO DE 30x30cm TIPO "BLANGINO 304 GRIS CLARO".
- 14 - CONTRAPISO H° POBRE.
- 15 - VEREDA PERIMETRAL H° TERMINACION RASPINADO.

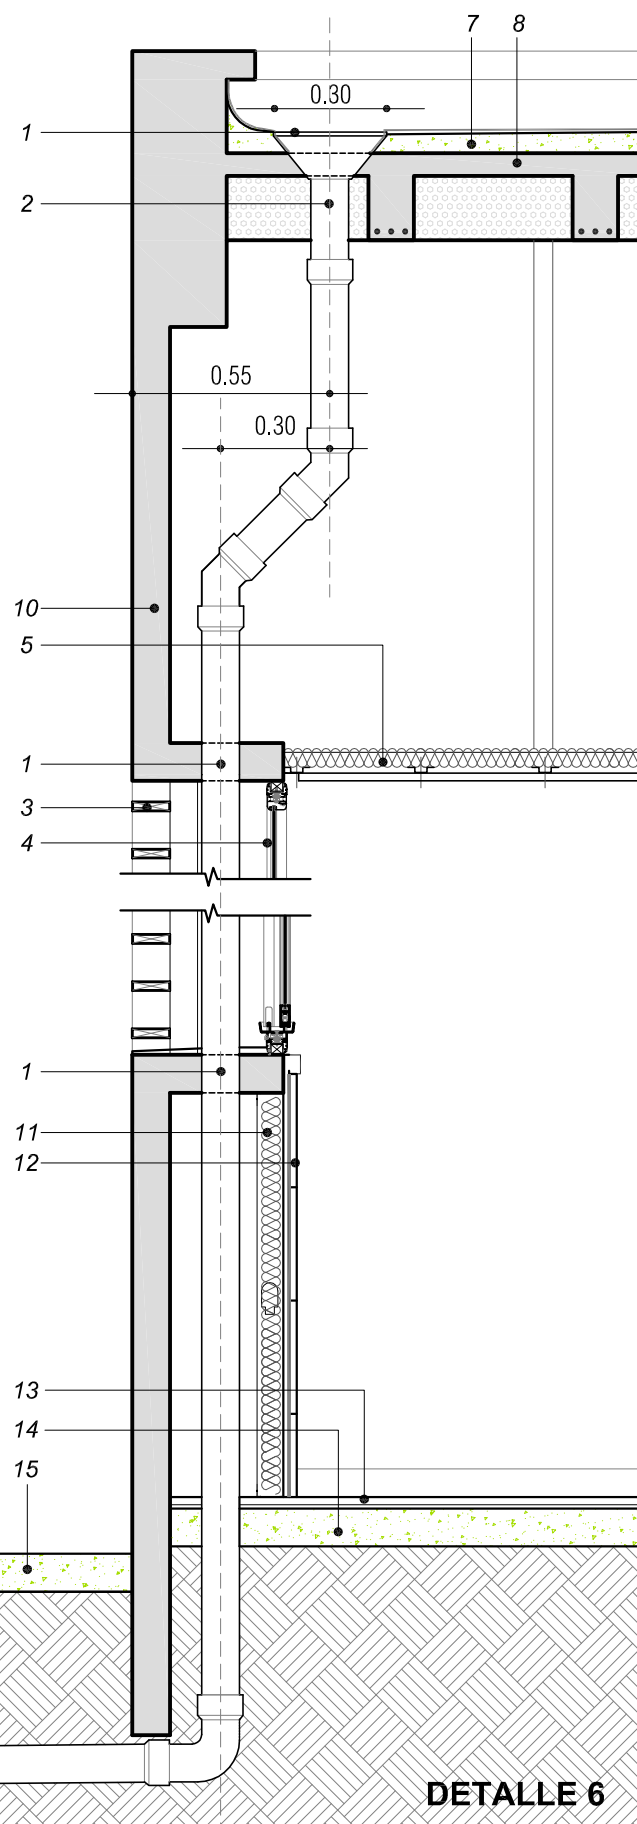


DETALLE 6


- 16- MURO DE LADRILLO CERAMICO DE 12 X 18 X 33 cm, CON JUNTA DE 12 mm
- 17- UNIDAD CONDENSADORA EXTERIOR (SPLIT)
- 18- PREEVER PASO EN VIGA Ø0.63 PARA CAÑERIA DEL EQUIPO DE A. ACOND.
- 19- PASARELA TECNICA METALICA.
- 20- BANDEJA PASA CAÑERIAS.
- 21- PREEVER PASO POR LOSA.
- 22- MURO DE LADRILLO CERAMICO DE 18 X 18 X 33 cm, CON JUNTA DE 12 mm
- 23- DUCTOS DE IMPULSION Y RETORNO
- 24- UNIDAD ROOF-TOP

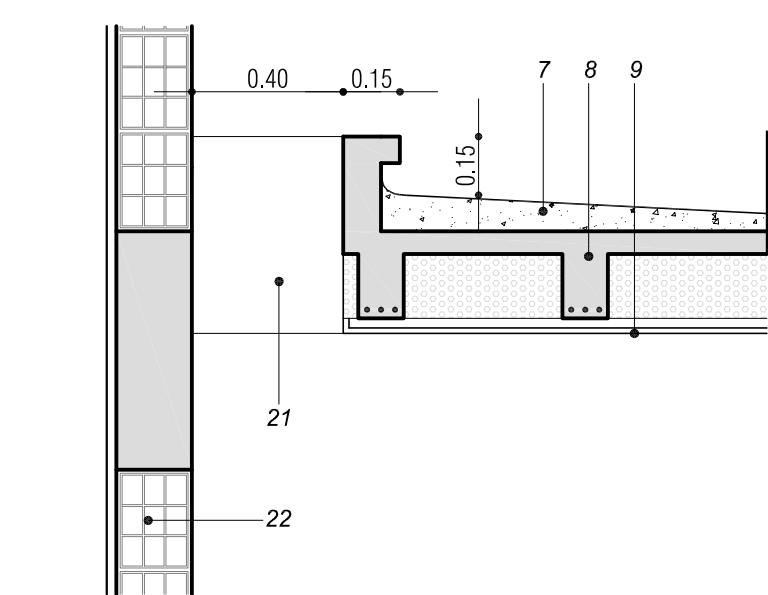

DETALLE 8

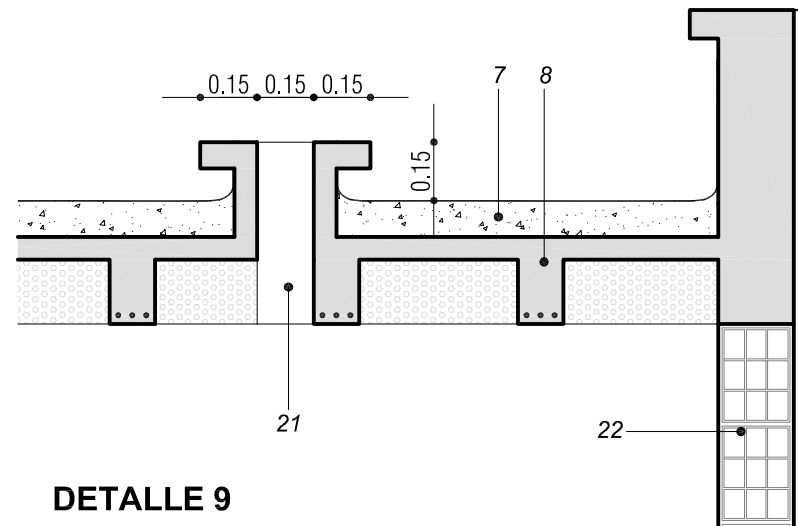

DETALLE 9

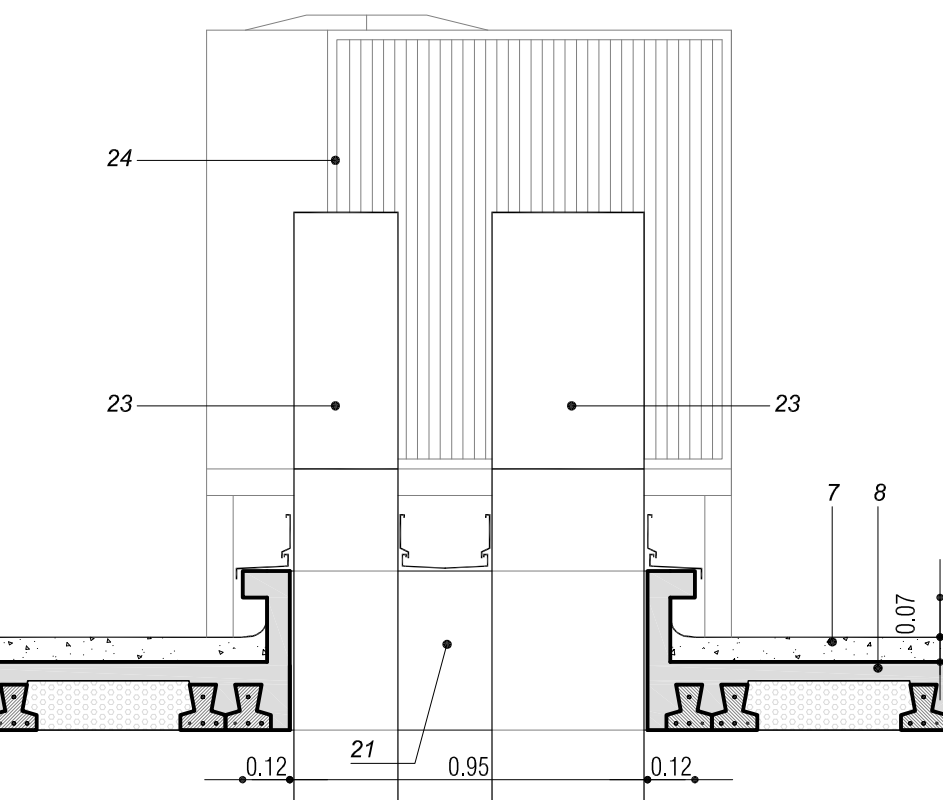

DETALLE 10