



DETALLE LOSA CRUZADA ALIVIANADA

ESC. 1:20

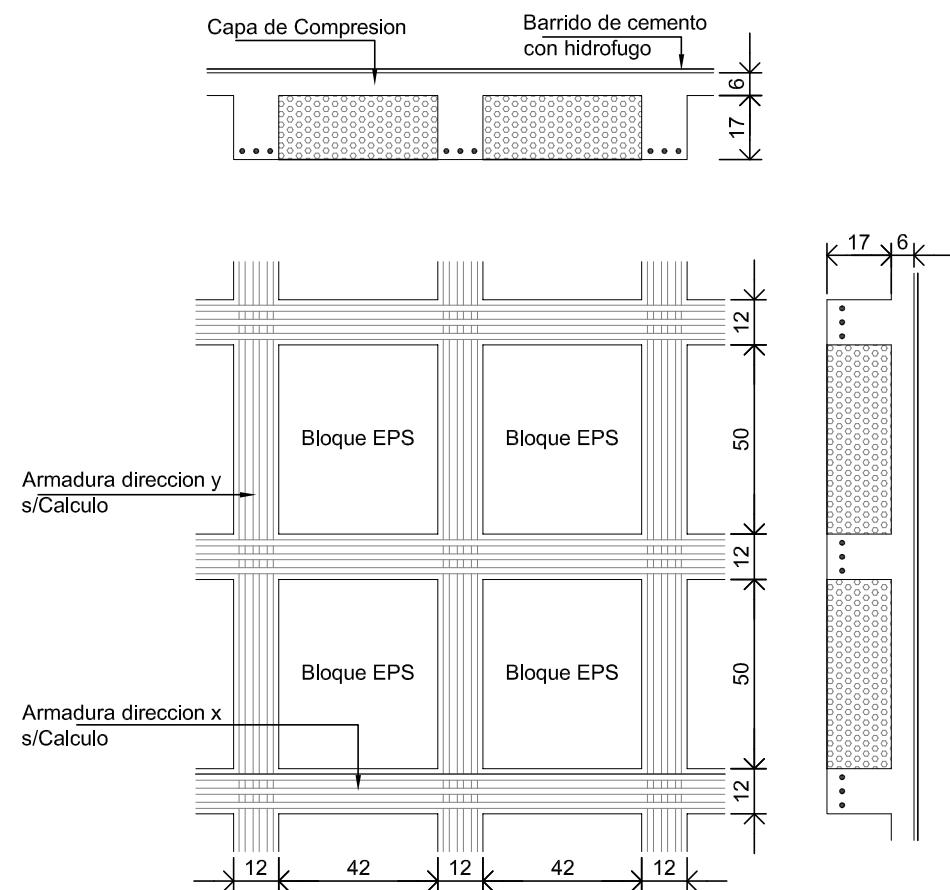


DETALLE LOSA MACIZA

ESC. 1:20

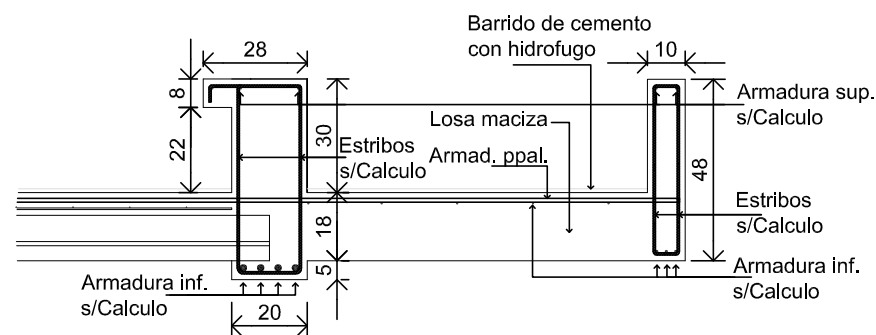


DETALLE LOSA DOBLE VIGUETA

ESC. 1:20

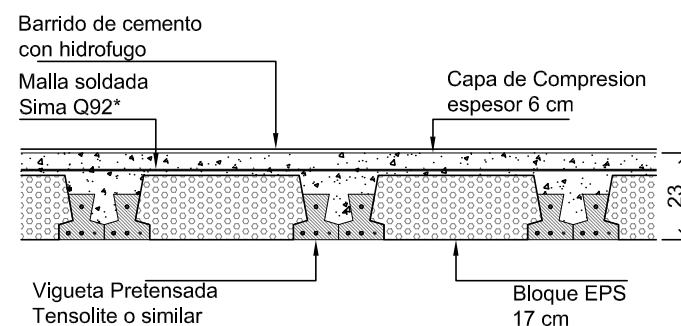

PLANILLA DE LOSAS

Losa N°	Tipo de losa
L1	Losa Casetonada H° A°
L2	Losa Casetonada H° A°
L3	Losa Casetonada H° A°
L4	Losa Casetonada H° A°
L5	Losa Casetonada H° A°
L6	Losa Casetonada H° A°
L7	Losa Casetonada H° A°
L8	Losa Casetonada H° A°
L9	Losa Casetonada H° A°
L10	Losa Casetonada H° A°
L11	Losa Casetonada H° A°
L12	Losa Casetonada H° A°
L13	Losa Casetonada H° A°
L14	Losa Casetonada H° A°
L15	Losa Casetonada H° A°
L16	Losa doble viguetas pretensadas
L17	Losa maciza de H° A°
L18	Losa doble viguetas pretensadas
L19	Losa maciza de H° A°
L20	Losa Casetonada H° A°
L20'	Losa Casetonada H° A°
L21	Losa doble viguetas pretensadas
L22	Losa doble viguetas pretensadas
L23	Losa Casetonada H° A°
L24	Losa doble viguetas pretensadas
L25	Losa Casetonada H° A°
L26	Losa Casetonada H° A°
L27	Losa doble viguetas pretensadas
L28	Losa Casetonada H° A°

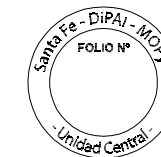

Ministerio de Obras Públicas y Vivienda

DIPAI
Unidad Central Santa Fe

Dirección Provincial de Arquitectura e Ingeniería
Dirección de Proyectos

San Martín 2185
Galería Árbol Solo 2º Piso
53000fr - Santa Fe
0342 45713794/477912500/4791
dipai@arnetbiz.com.ar

DIRECTOR PROVINCIAL: Arq. Walter J. Pidú

SUBDIRECTOR PROVINCIAL de PROYECTOS: Arq. Gonzalo García

SUBDIRECTOR de PROYECTOS: Arq. Ricardo Palma


PROYECTO: **U.P.E.** UNIDAD PROVINCIAL DE PROYECTOS ESPECIALES

Di.P.A.I. DIRECCIÓN PROVINCIAL DE ARQUITECTURA E INGENIERÍA

COORDINADOR de PROYECTOS: Arq. Ma. Verónica Lanzaro

OBRA:
" Nuevo Hospital CORONDA: Construcción Estructura H° A° "

CORONDA - DEPTO. SAN JERÓNIMO

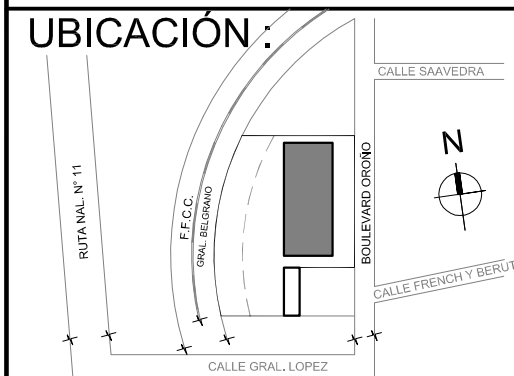

RUBRO: ESTRUCTURA

PLANO : PLANILLA Y DETALLES DE LOSAS

NIVEL: -

ESCALA: 1:20

NOTA: Todas las medidas se verificarán en Obra.

PLANO N°

08