



ESC. 1:10

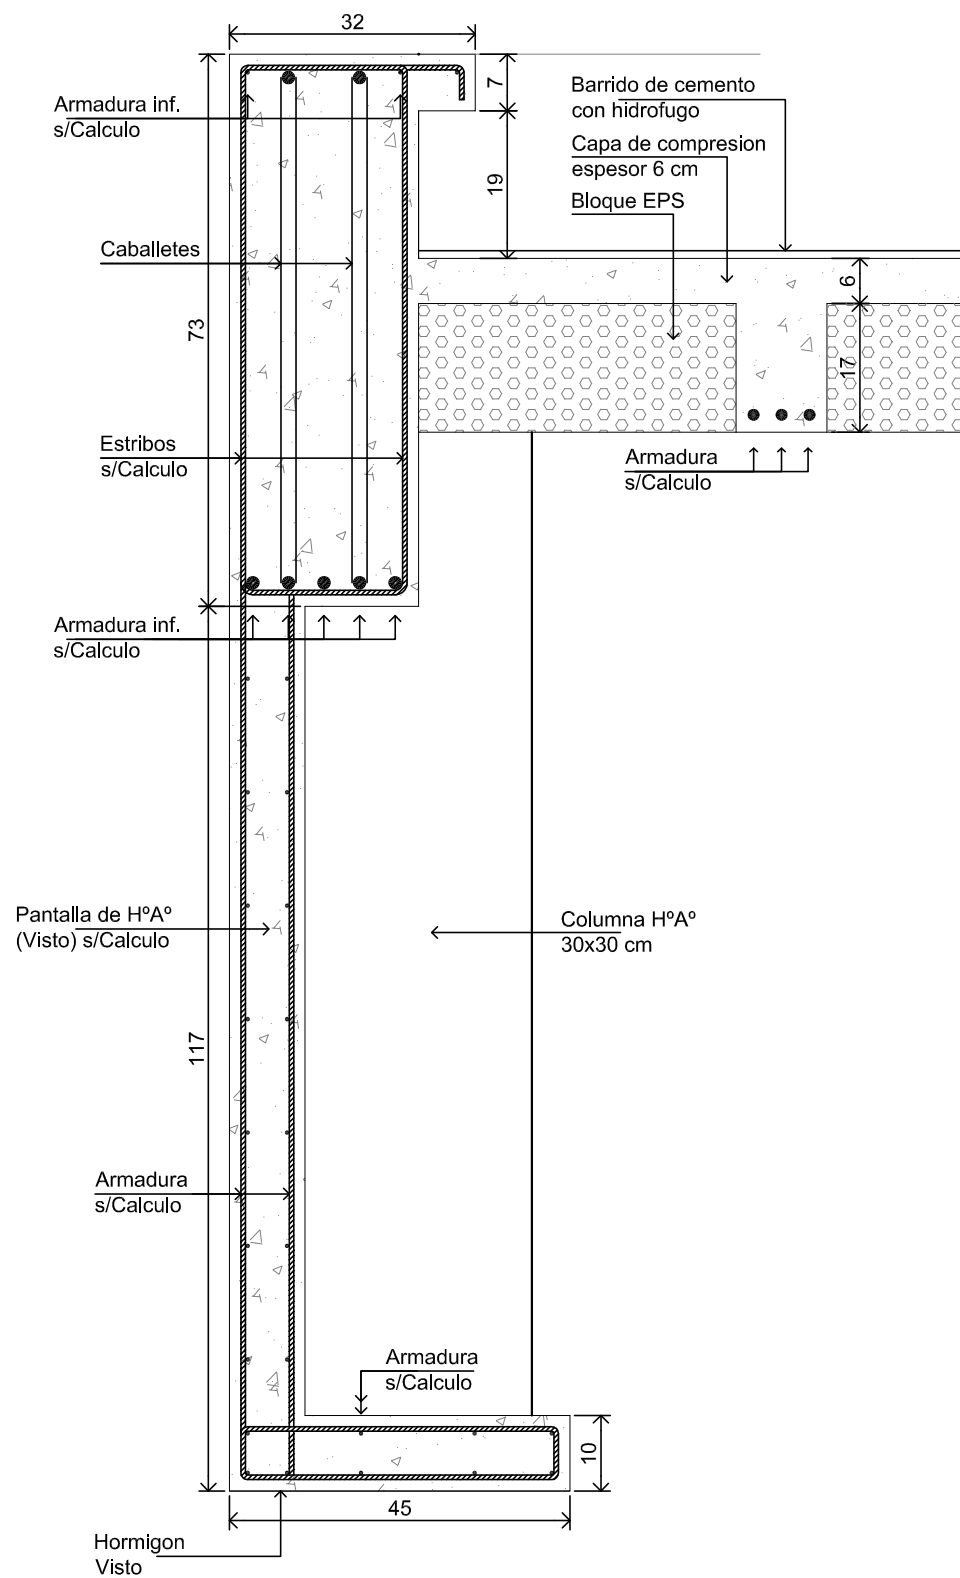

ESC. 1:10

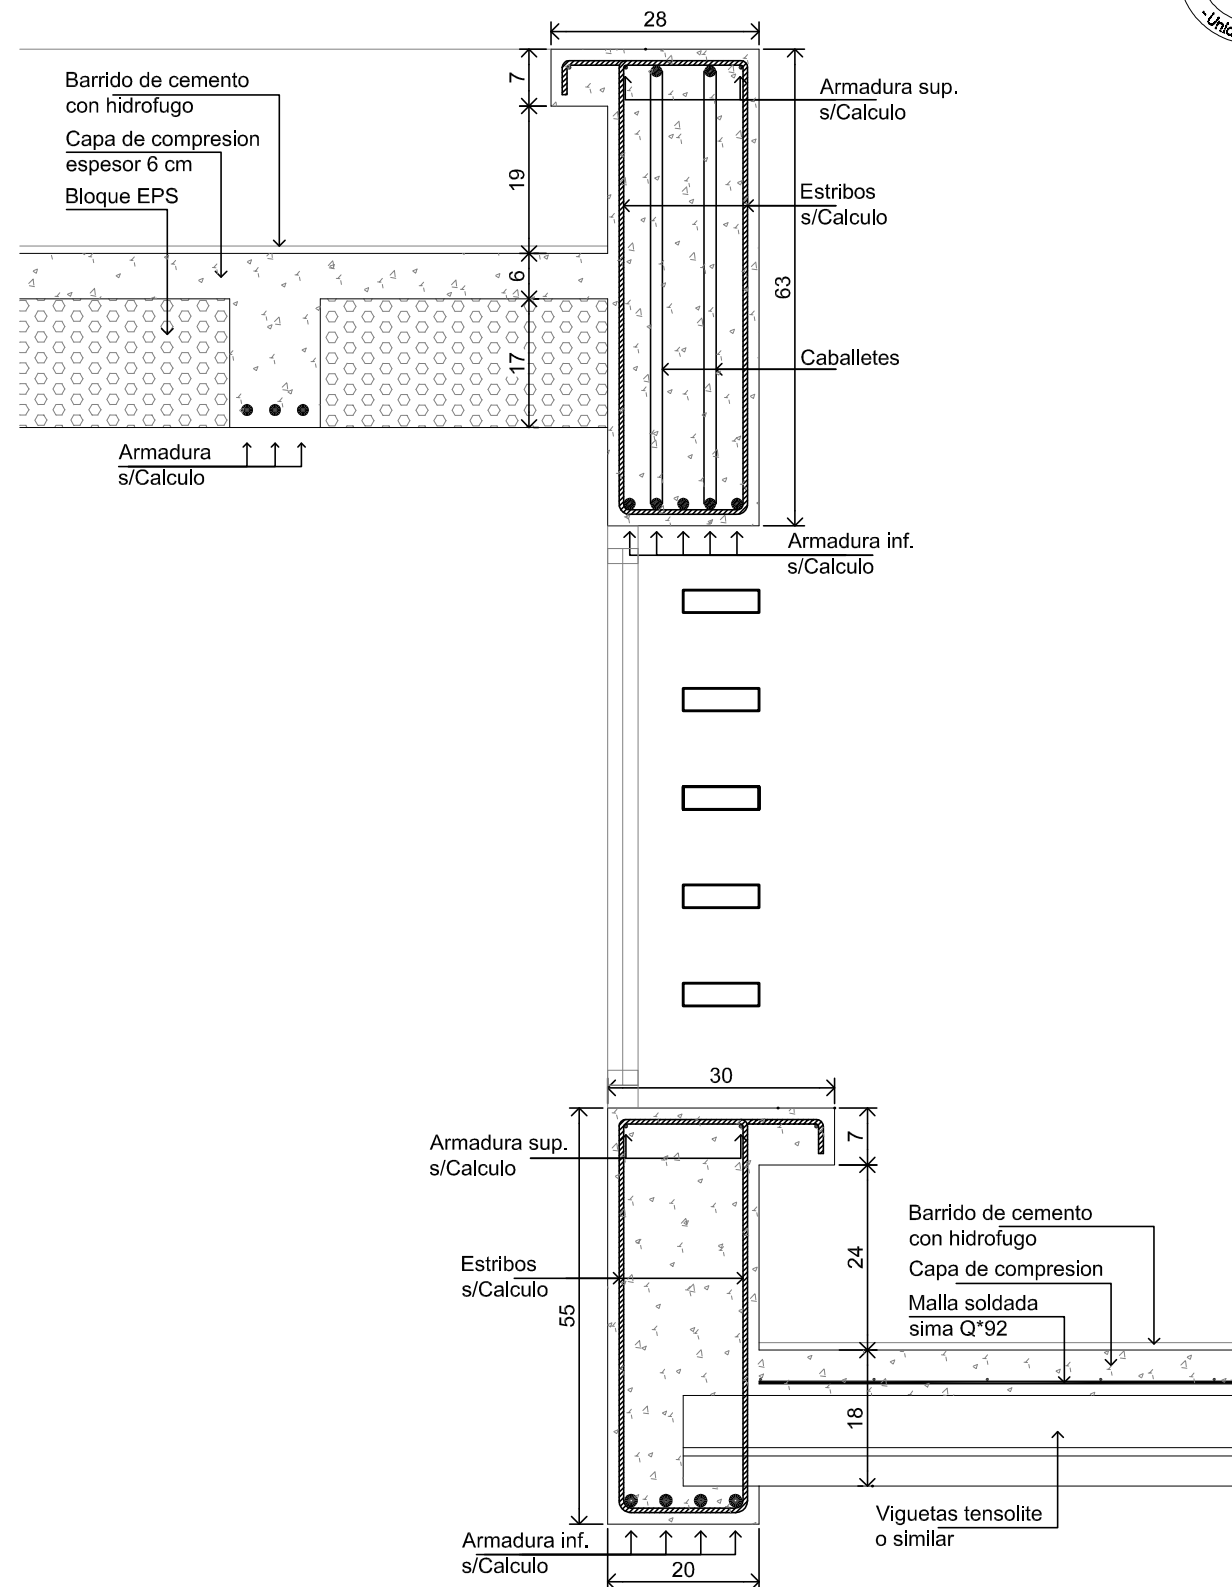

**Ministerio
de Obras Públicas
y Vivienda**

DIPAI
Unidad Central Santa Fe

**Dirección Provincial
de Arquitectura e Ingeniería
Dirección de Proyectos**

San Martin 2185
Galeria Árbol Solo 2º Piso
S3000fru - Santa Fe
0342 457/3794/4779/2500/4791
dipai@arnetbiz.com.ar

DIRECTOR PROVINCIAL: Arq. Walter J. Piclú

SUBDIRECTOR PROVINCIAL de PROYECTOS:
Arq. Gonzalo García

SUBDIRECTOR de PROYECTOS:
Arq. Ricardo Palma

PROYECTO:

U.P.E. UNIDAD PROVINCIAL DE
PROYECTOS ESPECIALES


Di.P.A.I. DIRECCIÓN PROVINCIAL DE
ARQUITECTURA E INGENIERÍA

COORDINADOR de PROYECTOS:
Arq. Ma. Verónica Lanzaro

OBRA:
" Nuevo Hospital CORONDA:
Construcción Estructura H°A° "

CORONDA - DEPTO. SAN JERÓNIMO

UBICACIÓN:

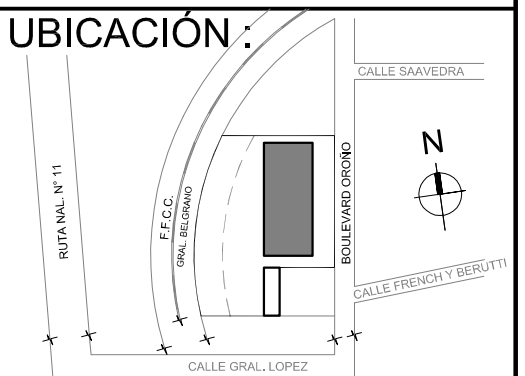

RUBRO:	ESTRUCTURA
--------	------------

PLANO : **DETALLES**
 D4 - D5

NIVEL:

ESCALA: 1:10

NOTA: Todas las medidas se verificarán en Obra.

PLANO N°

07