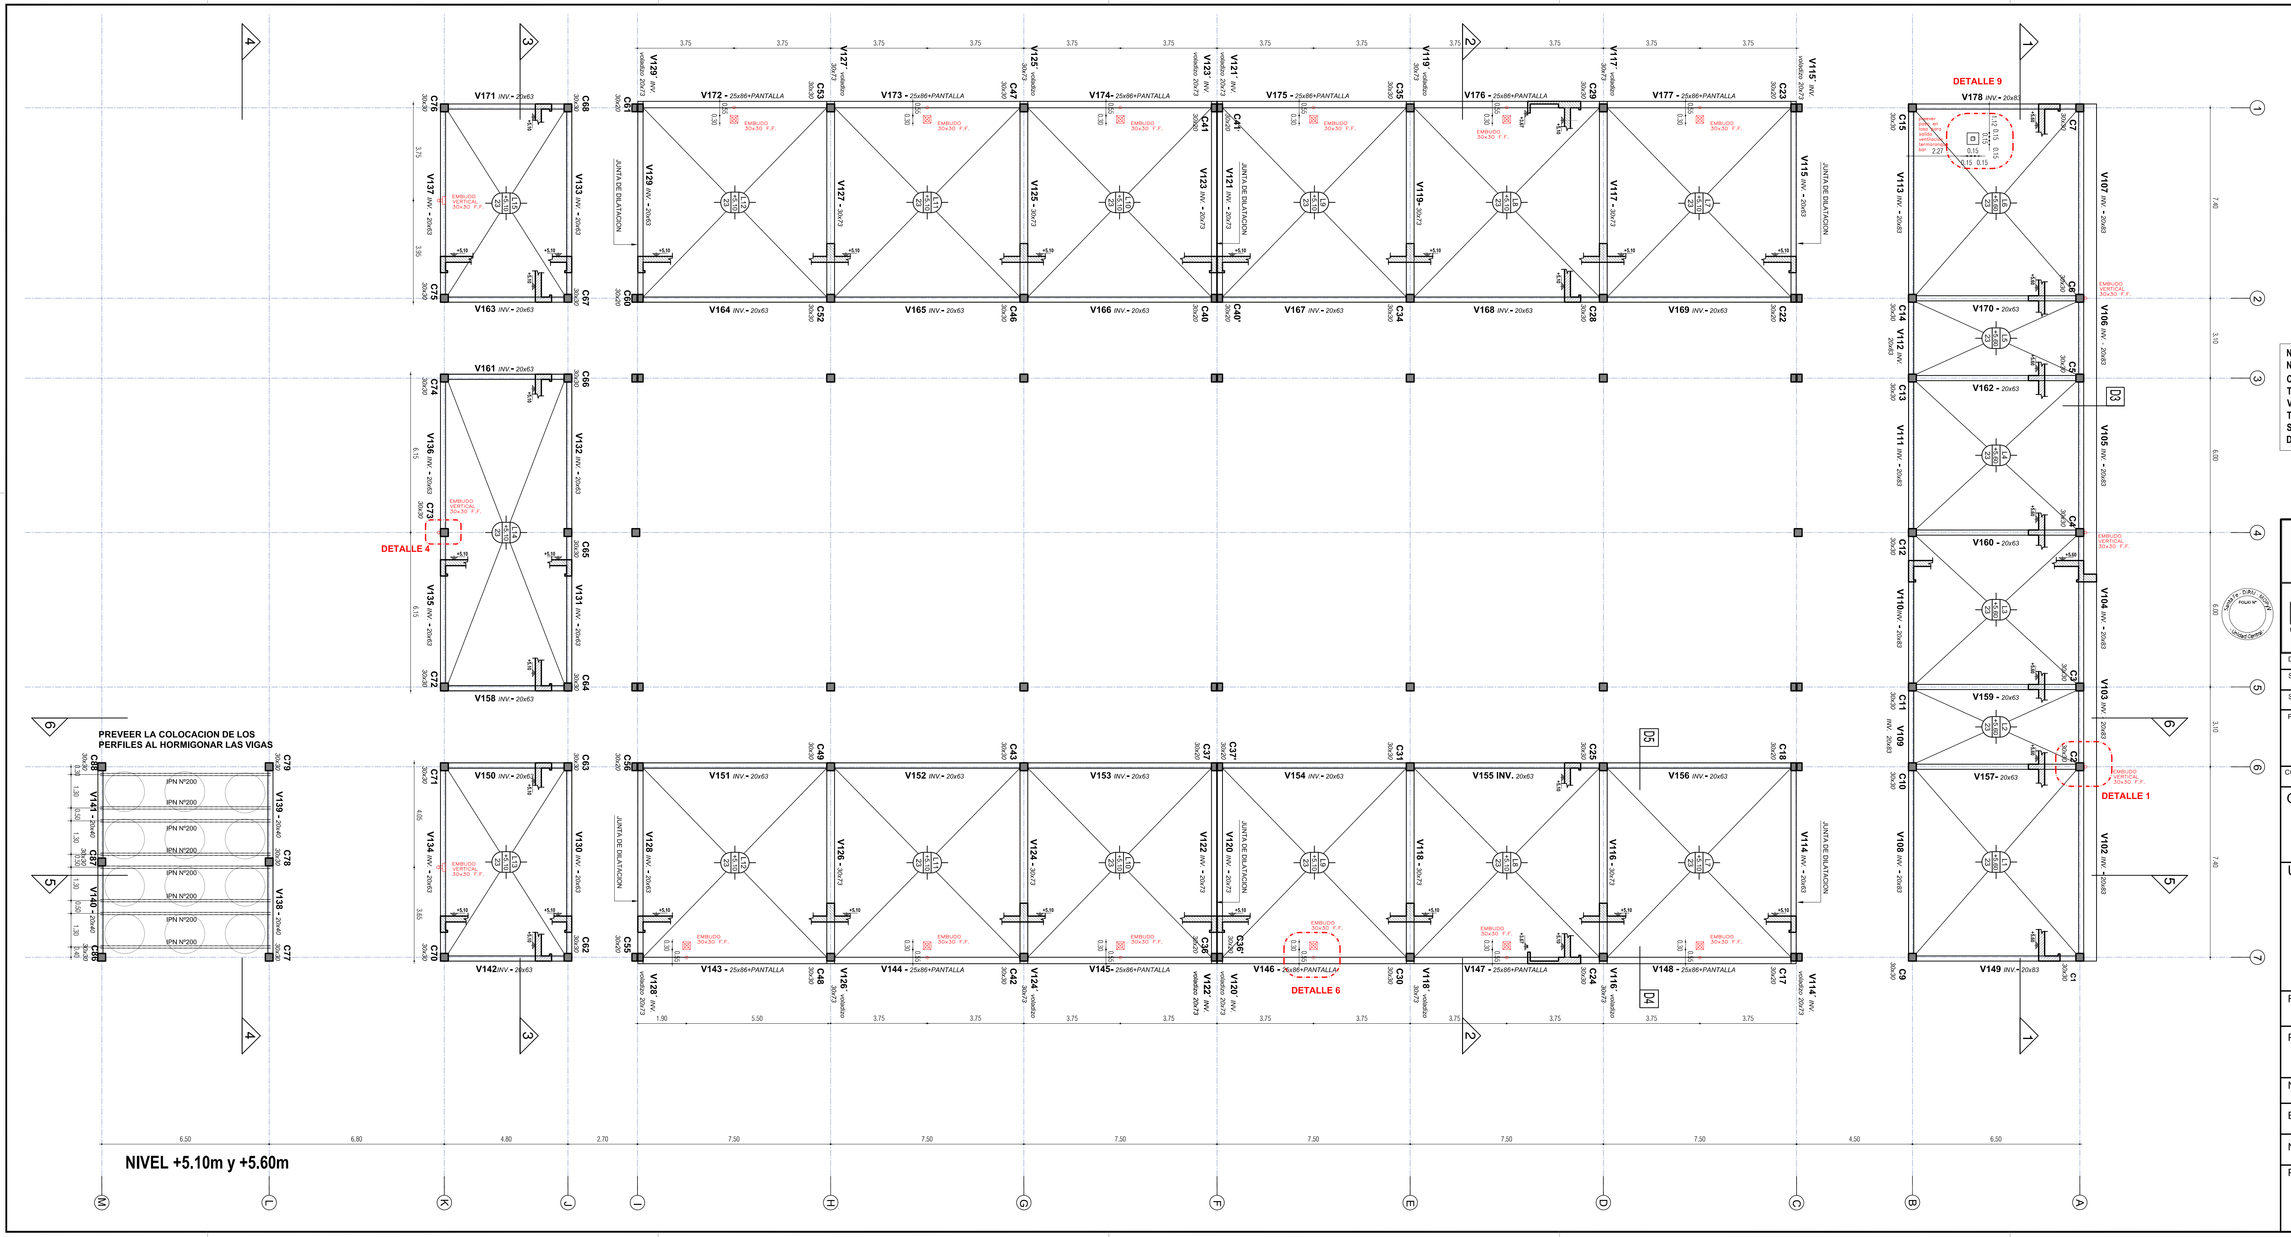

NOTA:
NIVEL ±0.00 CORRESPONDE AL CORDON MUNICIPAL S/ BV. OROÑO.
TODAS LAS MEDIDAS SERAN VERIFICADAS EN OBRA.
TODAS LAS ARISTAS DE HORMIGON SE EJECUTARAN CON ANGULO 45° DIMENSIONES MAX. 2cm POR LADO.

GSF Ministerio de Obras Públicas y Vivienda

DIPAI Unidad Central Santa Fe

Dirección Provincial de Arquitectura e Ingeniería
Dirección de Proyectos
San Martín 2385
Catedral Arbol Solo 2º Piso
S3000Ifv - Santa Fe
0342 457/5794/4779/2500/4791
dipai@arnettoz.com.ar

DIRECTOR PROVINCIAL: Arq. Walter J. Piclú

SUBDIRECTOR PROVINCIAL de PROYECTOS: Arq. Gonzalo García

SUBDIRECTOR de PROYECTOS: Arq. Ricardo Palma

PROYECTO:
U.P.E. UNIDAD PROVINCIAL DE PROYECTOS ESPECIALES
Di.P.A.I. DIRECCIÓN PROVINCIAL DE ARQUITECTURA E INGENIERÍA

COORDINADOR de PROYECTOS: Arq. Ma. Verónica Lanzaro

OBRA:
" Nuevo Hospital CORONDA: Construcción Estructura H°A° "
CORONDA - DEPTO. SAN JERÓNIMO

UBICACIÓN :

RUBRO: ESTRUCTURA

PLANO : PLANTA DE LOSAS

NIVEL: +5,10m. y +5,60m.

ESCALA: 1:100

NOTA: Todas las medidas se verificarán en Obra.

PLANO Nº 04