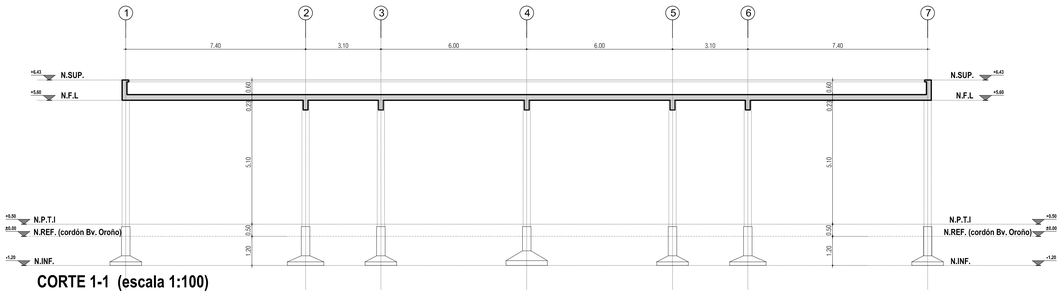

CORTE 1-1 (escala 1:100)

NOTA:
NIVEL ±0.00 CORRESPONDE AL CORDON MUNICIPAL S/ BV. OROÑO.
TODAS LAS MEDIDAS SERAN VERIFICADAS EN OBRA.
TODAS LAS ARISTAS DE HORMIGON SE EJECUTARAN CON ANGULO 45° DIMENSIONES MAX. 2cm POR LADO.

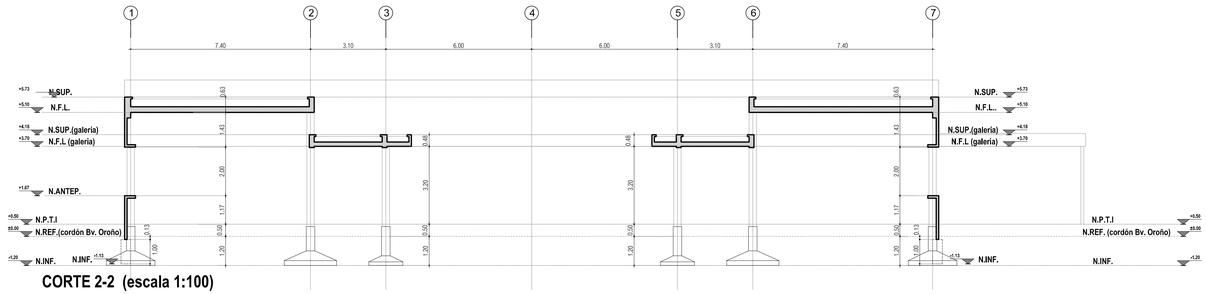

CORTE 2-2 (escala 1:100)

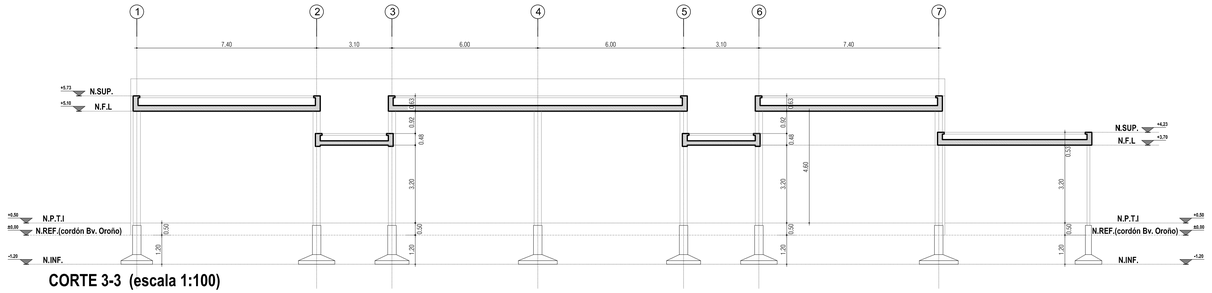

CORTE 3-3 (escala 1:100)

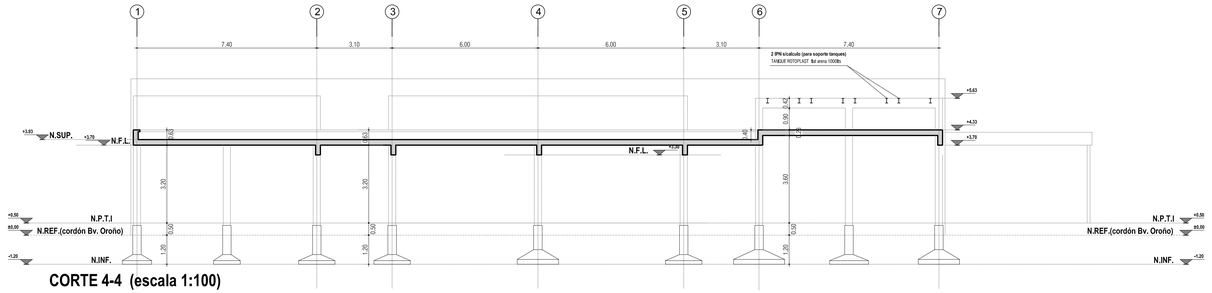

CORTE 4-4 (escala 1:100)

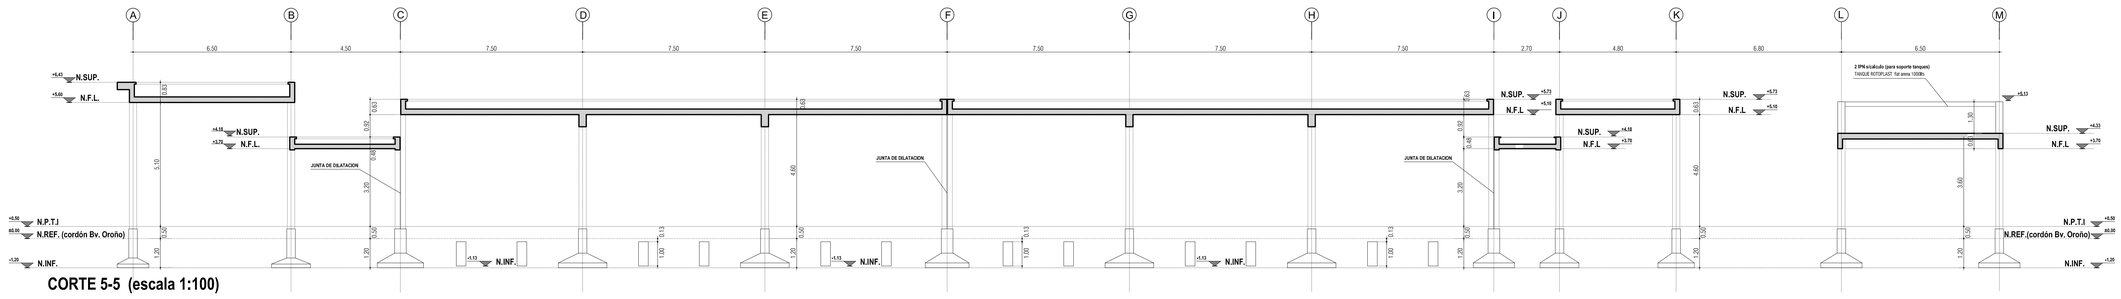

CORTE 5-5 (escala 1:100)

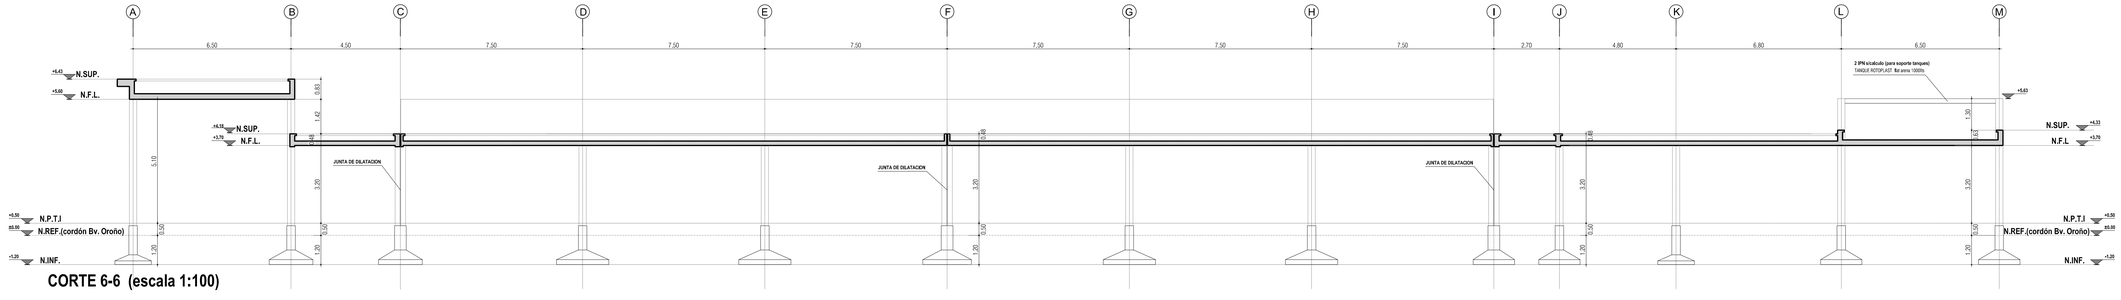

CORTE 6-6 (escala 1:100)

Ministerio de Obras Públicas y Vivienda

DIPAI Unidad Central Santa Fe

Dirección Provincial de Arquitectura e Ingeniería
Dirección de Proyectos

San Martín 2185
Galería Adol. Sola 2° Piso
S3000Rio - Santa Fe
(54) 0342-4574444/4579/3500/4791
dipai@arnetbiz.com.ar

DIRECTOR PROVINCIAL: Arq. Walter J. Pickú

SUBDIRECTOR PROVINCIAL de PROYECTOS: Arq. Gonzalo Garcia

SUBDIRECTOR de PROYECTOS: Arq. Ricardo Palma

PROYECTO:
U.P.E. UNIDAD PROVINCIAL DE PROYECTOS ESPECIALES
Di.P.A.I. DIRECCION PROVINCIAL DE ARQUITECTURA E INGENIERIA

COORDINADOR de PROYECTOS: Arq. Ma. Verónica Lanzaro

OBRA:
" Nuevo Hospital CORONDA:
Construcción Estructura H°A° "

CORONDA - DEPTO. SAN JERÓNIMO

UBICACIÓN :

RUBRO: ESTRUCTURA

PLANO : CORTES ESTRUCTURA

NIVEL: -

ESCALA: 1:100

NOTA: Todas las medidas se verificarán en Obra.

PLANO Nº 05