




DETALLE D1

ESC. 1:10

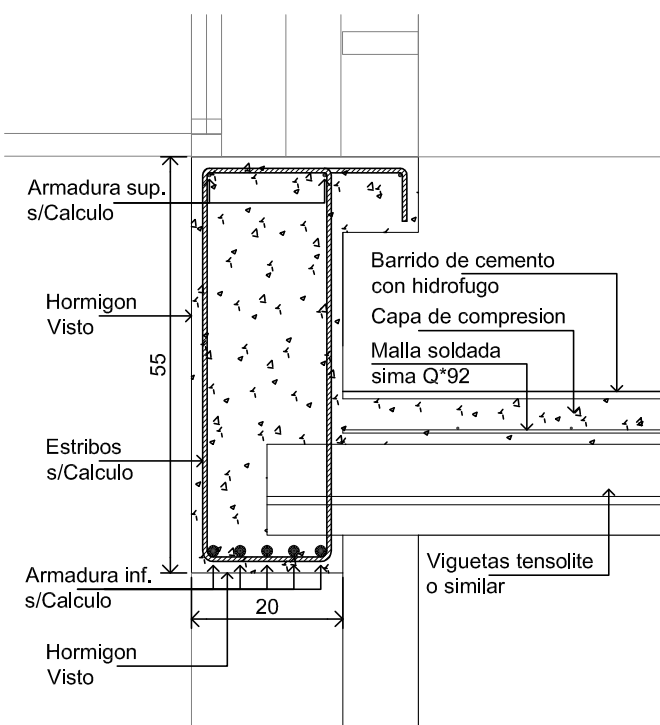


DETALLE D3

ESC. 1:10

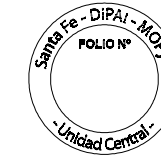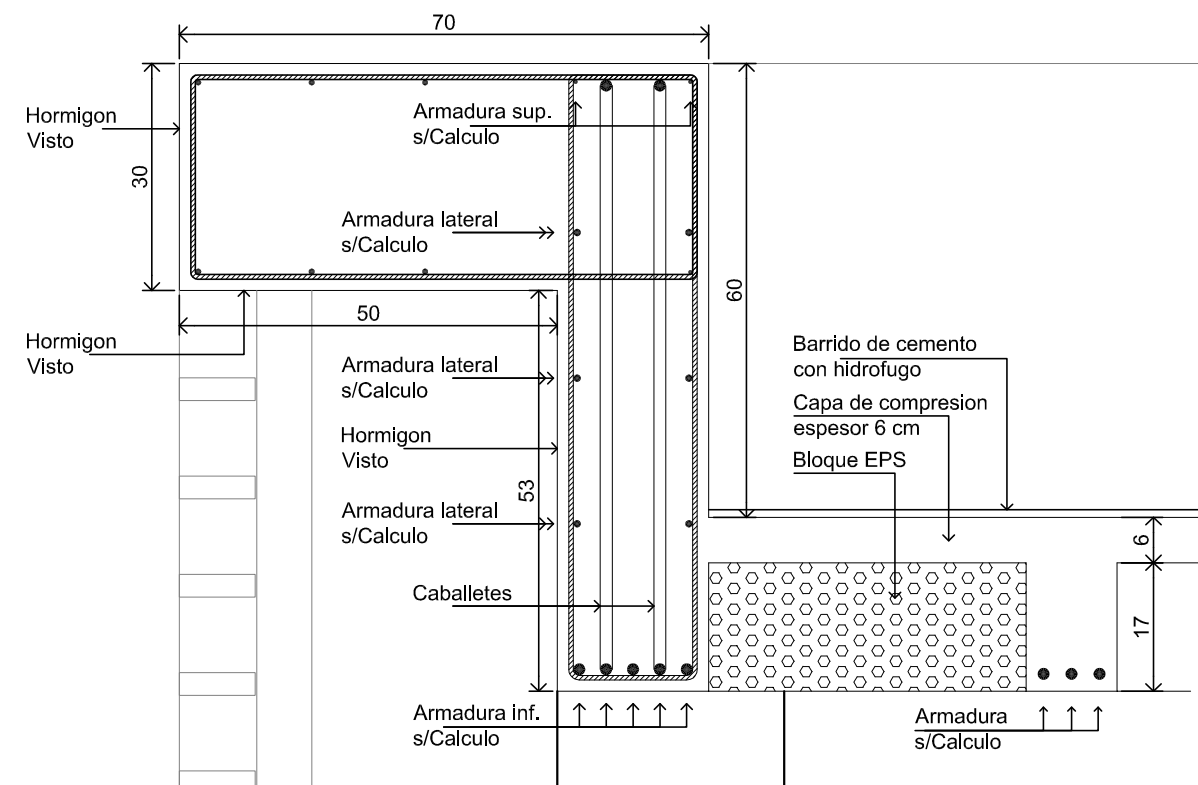


DETALLE D2

ESC. 1:10

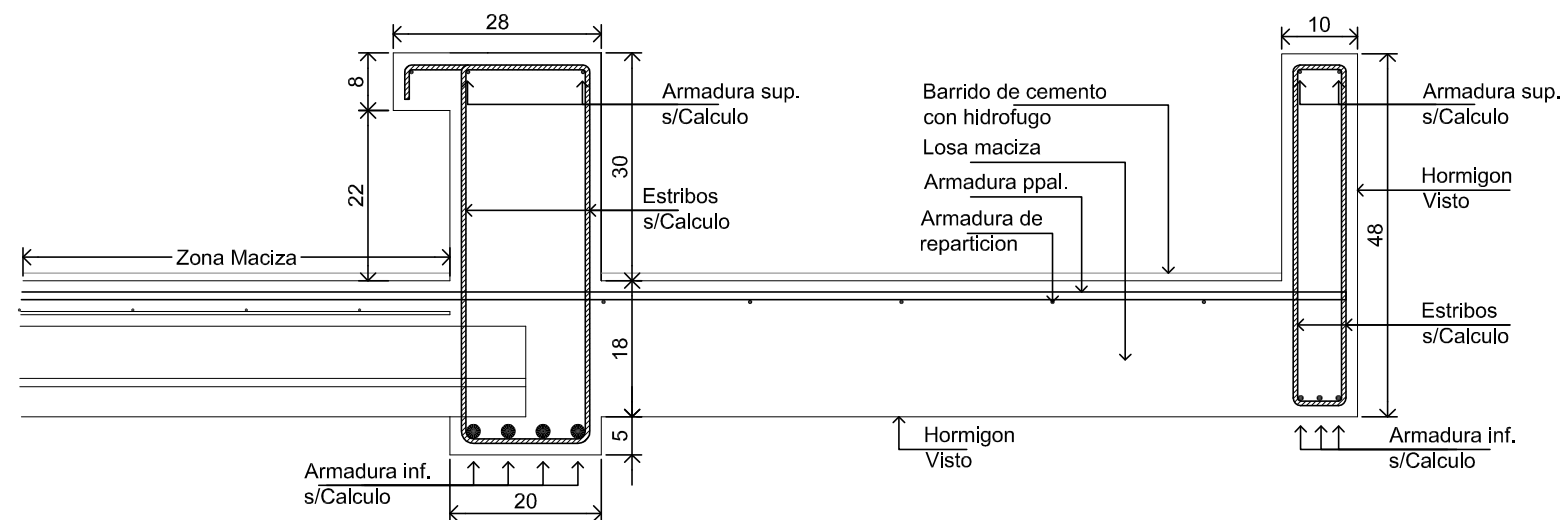

DETALLE JUNTA DE DILATACION

ESC. 1:10

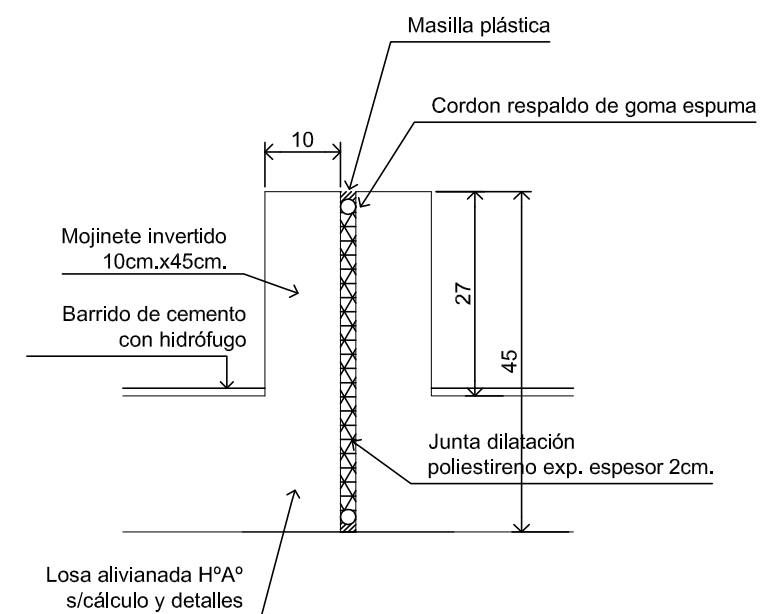

Ministerio
de Obras Públicas
y Vivienda

DIPAI
Unidad Central Santa Fe

Dirección Provincial
de Arquitectura e Ingeniería
Dirección de Proyectos
San Martín 2185
Galería Árbol Solo 2º Piso
53000fru - Santa Fe
0342 45713794/477912500/4791
dipai@arnetbiz.com.ar

DIRECTOR PROVINCIAL: Arq. Walter J. Pidú

SUBDIRECTOR PROVINCIAL de PROYECTOS: Arq. Gonzalo García

SUBDIRECTOR de PROYECTOS: Arq. Ricardo Palma


PROYECTO: **U.P.E.** UNIDAD PROVINCIAL DE PROYECTOS ESPECIALES

Di.P.A.I. DIRECCIÓN PROVINCIAL DE ARQUITECTURA E INGENIERÍA

COORDINADOR de PROYECTOS: Arq. Ma. Verónica Lanzaro

OBRA:
" Nuevo Hospital CORONDA:
Construcción Estructura H°A° "

CORONDA - DEPTO. SAN JERÓNIMO

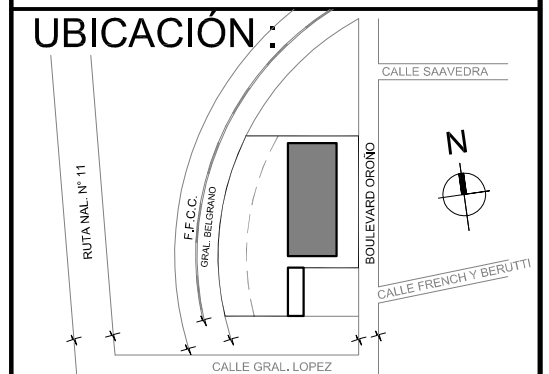

RUBRO: ESTRUCTURA

PLANO :
DETALLES D1 - D2 - D3
y JUNTA DILATACION

NIVEL:

ESCALA: 1:10

NOTA: Todas las medidas se verificarán en Obra.

PLANO N°

06

